
Změna č. 1 ÚP Kosořín

KOORDINAČNÍ VÝKRES

1 : 5 000

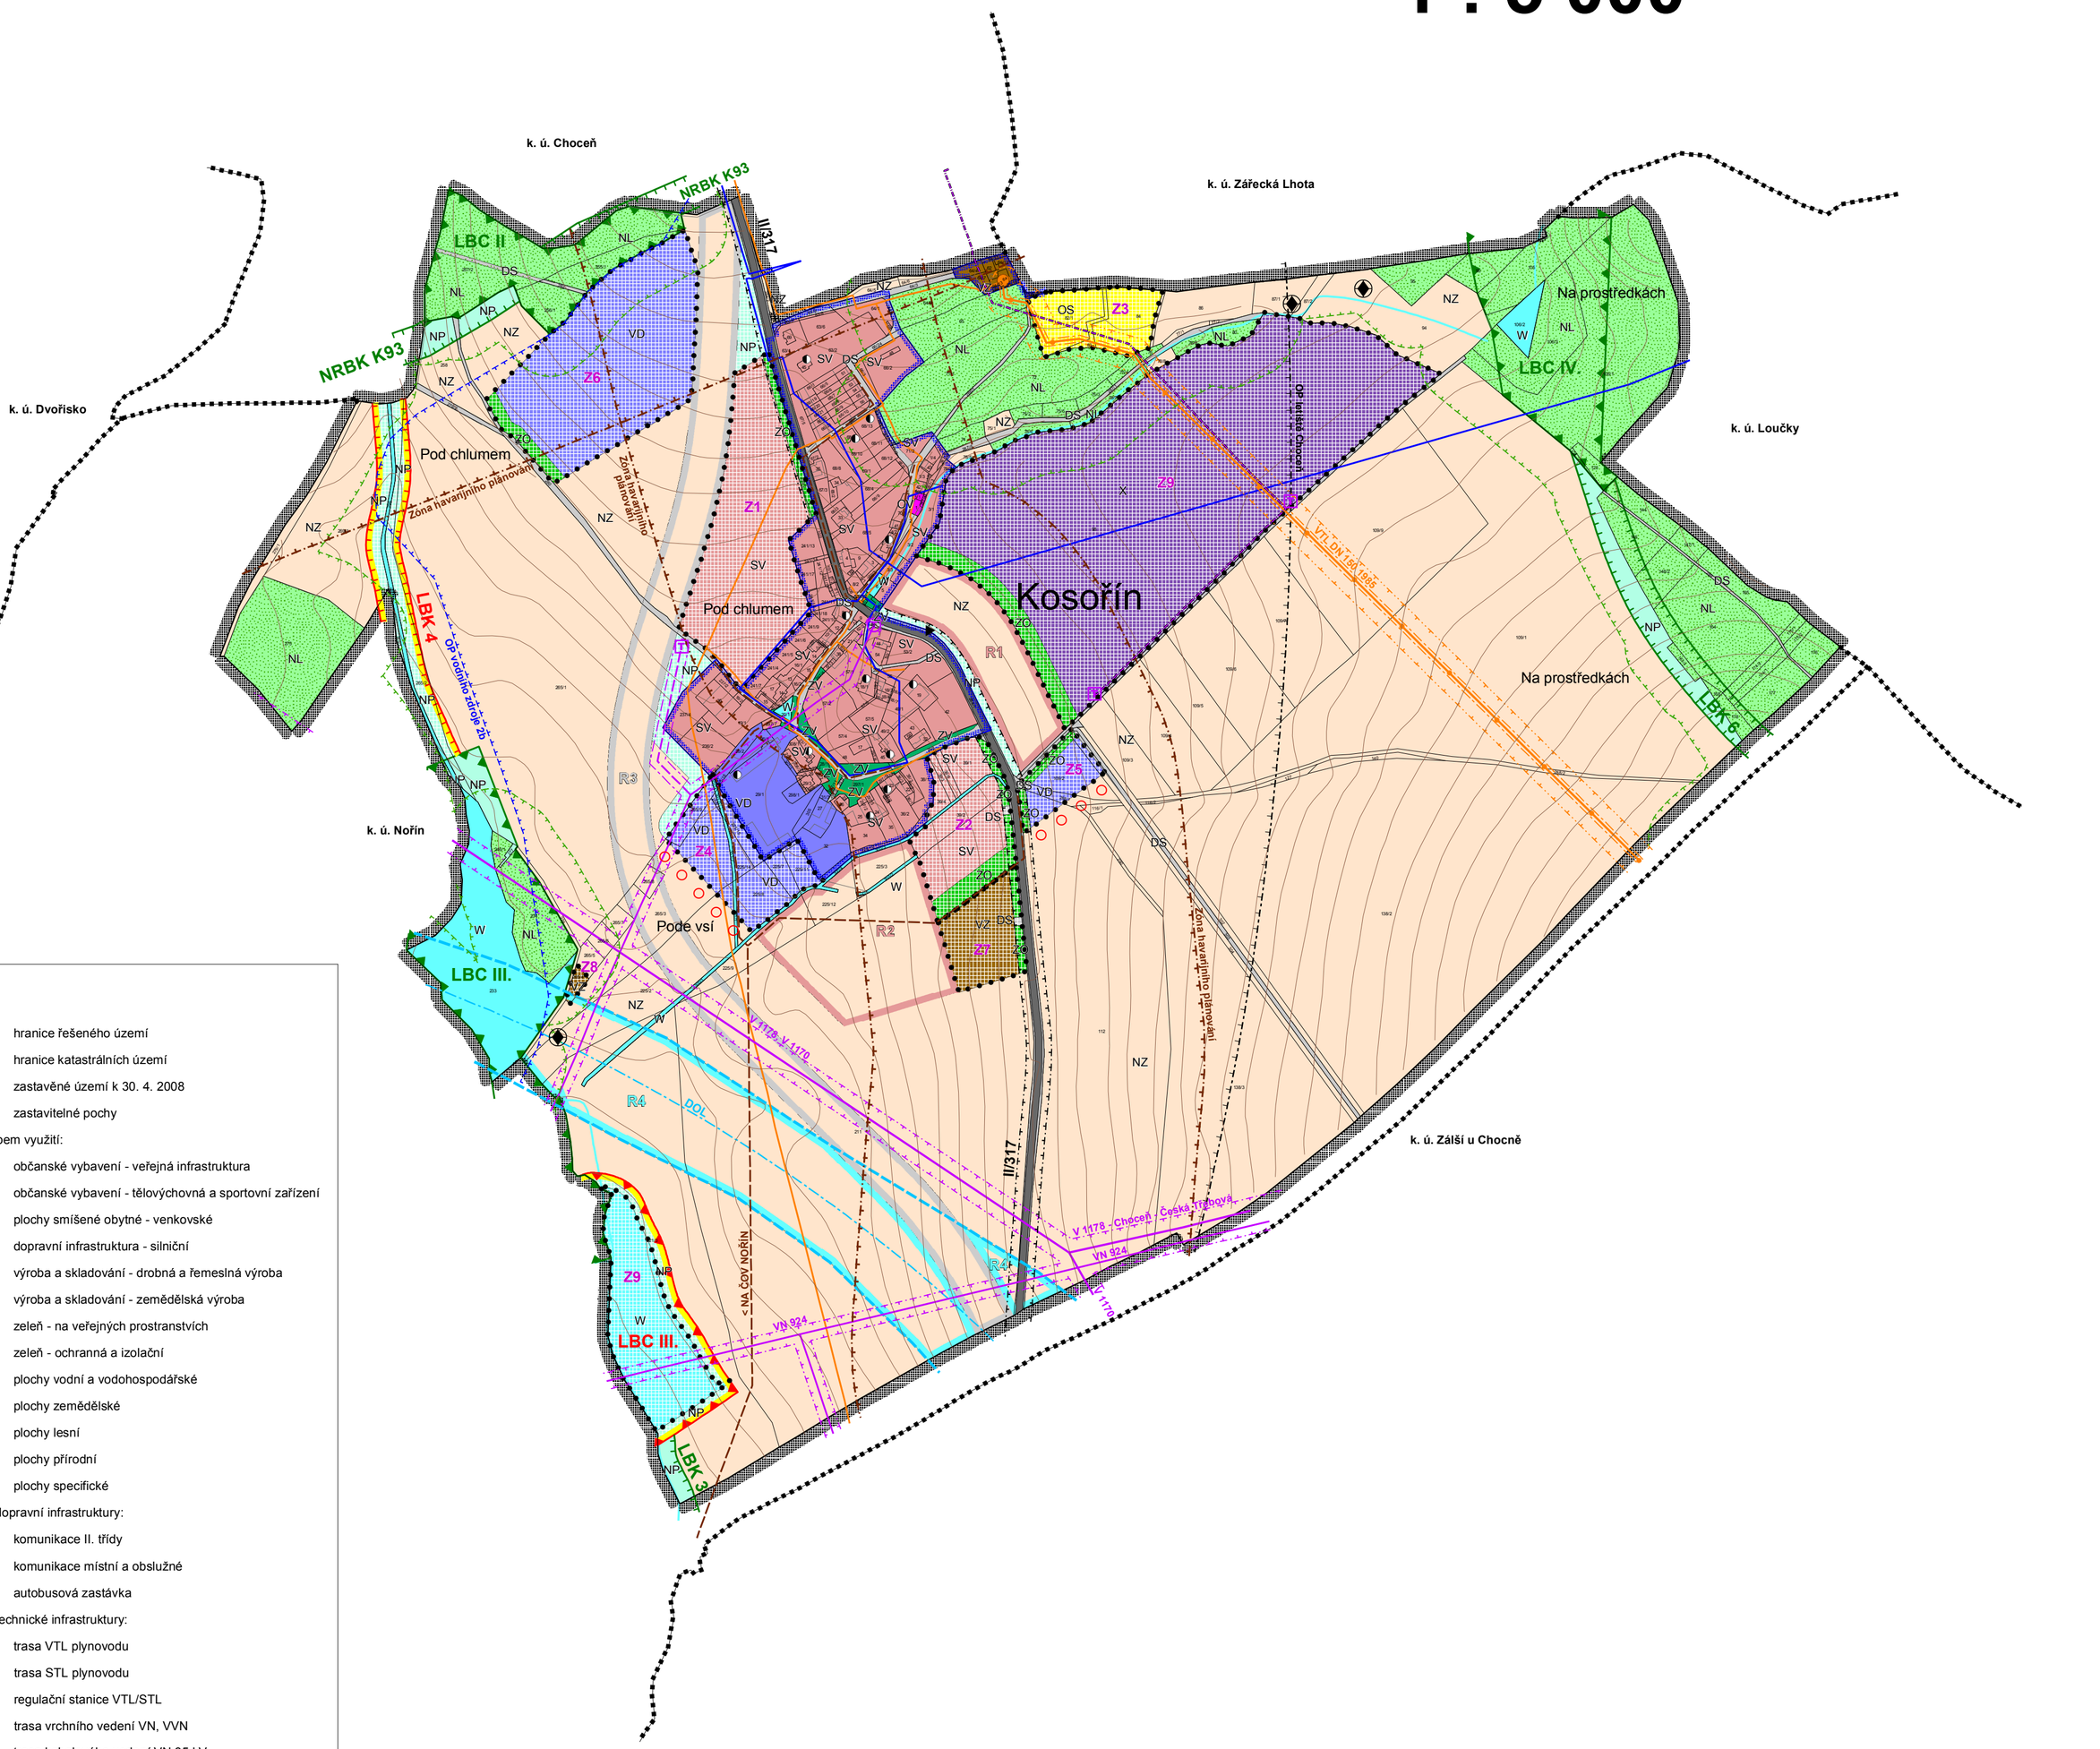

Legenda:

Plochy stabilizované	Plochy změn	Územní rezervy	
			hranice řešeného území
			hranice katastrálních území
			zastavěné území k 30. 4. 2008
	Z1		zastavitelné pochy

Plochy s rozdílným způsobem využití:

OV			občanské vybavení - veřejná infrastruktura
	OS		občanské vybavení - tělovýchovná a sportovní zařízení
SV	SV	R1	plochy smíšené obytné - venkovské
DS	DS	R3	dopravní infrastruktura - silniční
VD	VD		výroba a skladování - drobná a řemeslná výroba
VZ	VZ		výroba a skladování - zemědělská výroba
ZV			zeleň - na veřejných prostranstvích
ZO	ZO		zeleň - ochranná a izolační
W	W	R4	plochy vodní a vodohospodářské
NZ			plochy zemědělské
NL			plochy lesní
NP	NP		plochy přírodní
	X		plochy specifické

Vybrané prvky koncepce dopravní infrastruktury:

- komunikace II. třídy
- komunikace místní a obslužné
- autobusová zastávka

Vybrané prvky koncepce technické infrastruktury:

- trasa VTL plynovodu
- trasa STL plynovodu
- regulační stanice VTL/STL
- trasa vrchního vedení VN, VVN
- trasa kabelového vedení VN 35 kV
- trafostanice
- trasa vodovodu
- trasa kanalizace splaškové

Limity využitím území:

- ochranné pásmo lesa
- silniční ochranné pásmo
- ochranné pásmo vrchního vedení VN, VVN
- bezpečnostní pásmo VTL plynovodu
- ochranné pásmo VTL plynovodu
- ochranné pásmo vodního zdroje 2b
- ochranné pásmo letiště Choceň
- hranice zóny havarijního plánování
- svislý vrt
- rozmístění krytů CO
- územní ochrana trasy kanálu D-O-L

Vybrané prvky fyzické geografie:

- plochy lesů
- vodní plochy a toky

Vymezení ÚSES:

- ÚSES - hranice biocenter
- ÚSES - hranice biokoridorů
- interakční prvky

Navržená veřejně prospěšná opatření:

- založení prvků ÚSES

Poznámka: Celé správní území obce Kosořín leží v chráněné oblasti přirozené akumulace vod - CHOPAV Východočeská křída, v ochranném pásmu NRBK a je územím s archeologickými nálezy.

S

DIGITÁLNÍ ZPRACOVÁNÍ A TISK GPlus

Pořizovatel : **MěÚ Vysoké Mýto** Odbor územního plánování a regionálního rozvoje	Urbanismus a doprava : **Ing. arch. P. Čížek**
Objednatel : **Obec Kosořín**	Vodohospodář : **P. Richter**
Zemědělský půdní fond : **Ing. E. Šimůnková**	Elektro : **J. Pištora**

ARCHITEKTONICKÝ ATELIER
ING. ARCH. PAVEL ČÍŽEK
ÚJEZDSKÁ 1429, CHOCEŇ
IČO:13558781, tel./fax: 465 471 950

Změna č. 1 ÚP KOSOŘÍN

KOORDINAČNÍ VÝKRES

Datum : X. 2009

Měřítko : 1 : 5000

B.3