
Změna č. 1 ÚP KOSOŘÍN

VÝKRES KONCEPCE TECHNICKÉ INFRASTRUKTURY

1 : 5 000

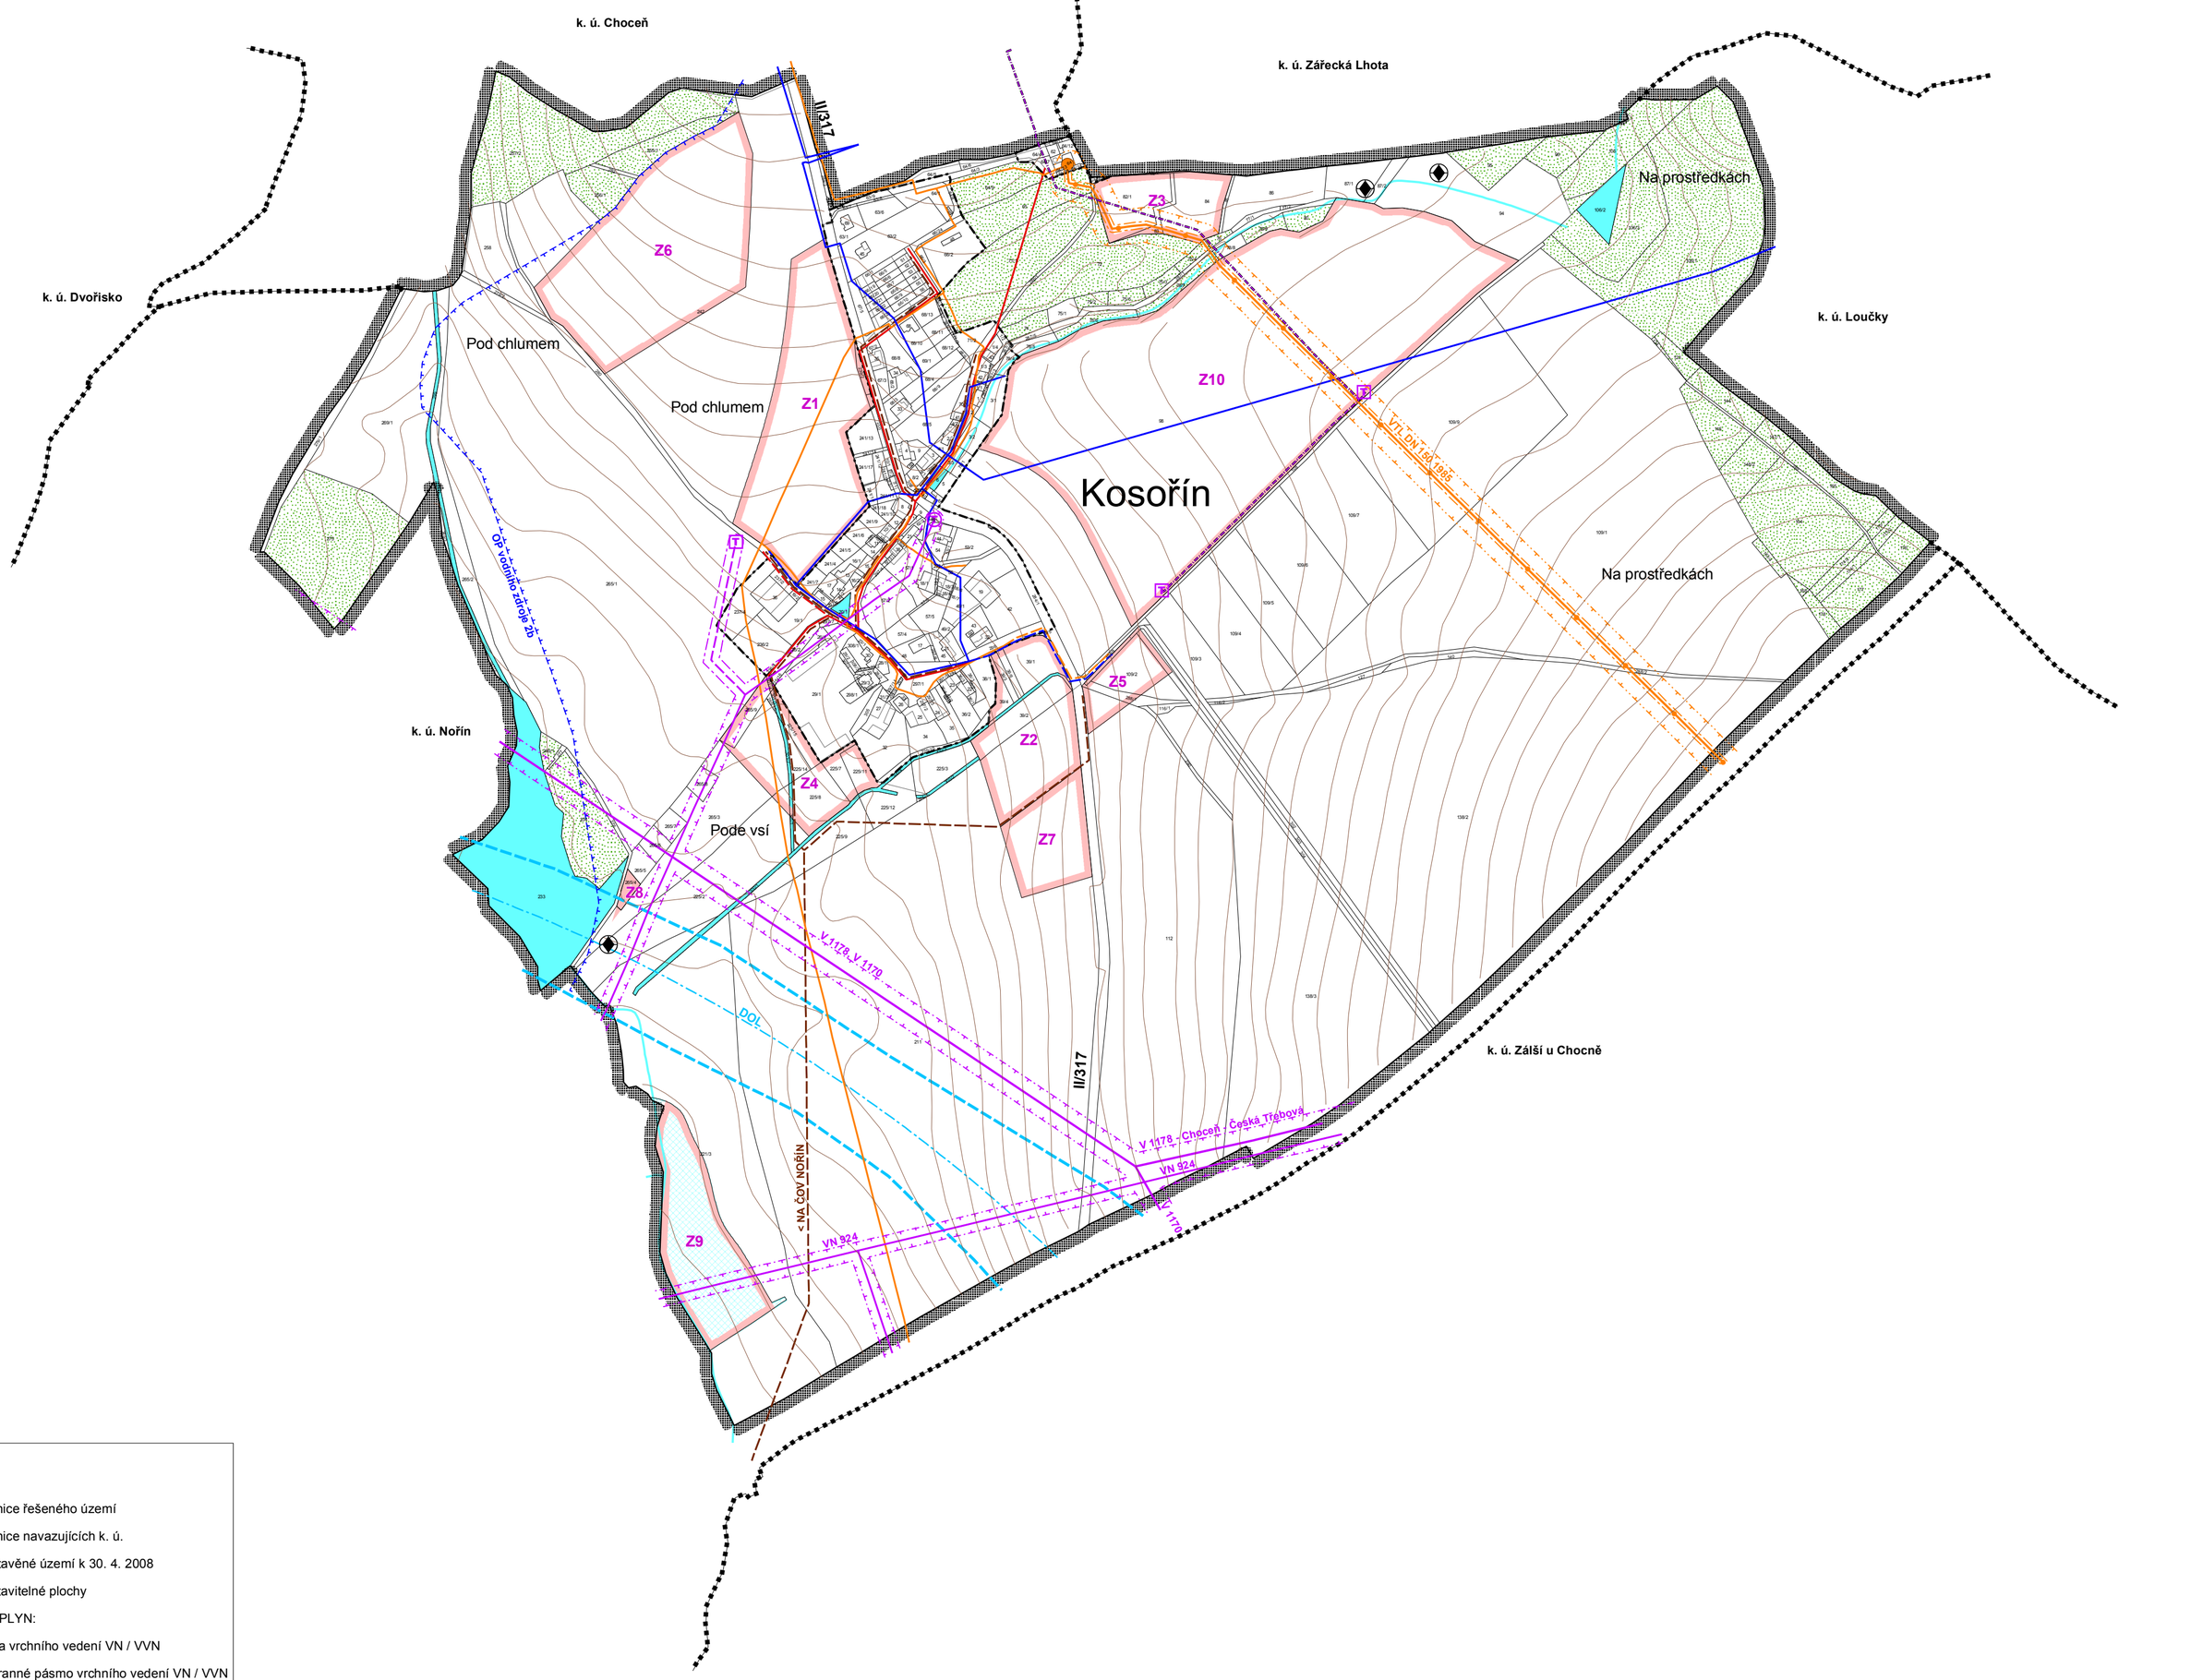

Legenda:

Stav	Stav	
		hranice řešeného území
		hranice navazujících k. ú.
		zastavěné území k 30. 4. 2008
	Z1	zastavitelné plochy
ELEKTROROZVODY, PLYN:		
		trasa vrchního vedení VN / VVN
		ochranné pásmo vrchního vedení VN / VVN
		trasa kabelového vedení VN 35 kV
T	T	trafostanice
		trasa VTL plynovodu
		bezpečnostní pásmo VTL plynovodu
		ochranné pásmo VTL plynovodu
		STL plynodvod
VODOVOD, KANALIZACE:		
		vodovod
		ochranné pásmo vodního zdroje 2b
		svislý vrt
		kanalizace splašková
		kanalizace dešťová
		územní ochrana trasy kanálu D-O-L
		plochy lesů
		vodní plochy a toky

S

DIGITÁLNÍ ZPRACOVÁNÍ A TISK GPlus

Pořizovatel : **MěÚ Vysoké Mýto** Odbor územního plánování a regionálního rozvoje	Urbanismus a doprava : **Ing. arch. P. Čížek**
Objednatel : **Obec Kosořín**	Vodohospodář : **P. Richter**
Zemědělský půdní fond : **Ing. E. Šimůnková**	Elektro : **J. Pištora**

ARCHITEKTONICKÝ ATELIER
ING. ARCH. PAVEL ČÍŽEK
ÚJEZDSKÁ 1429, CHOCEŇ
IČO:13558781, tel./fax: 465 471 950

Změna č. 1 ÚP KOSOŘÍN

VÝKRES KONCEPCE TECHNICKÉ INFRASTRUKTURY

Datum : X. 2009

Měřítko : 1 : 5000

B.2c