
Změna č. 2 ÚP KOSOŘÍN

KOORDINAČNÍ VÝKRES

1 : 5 000

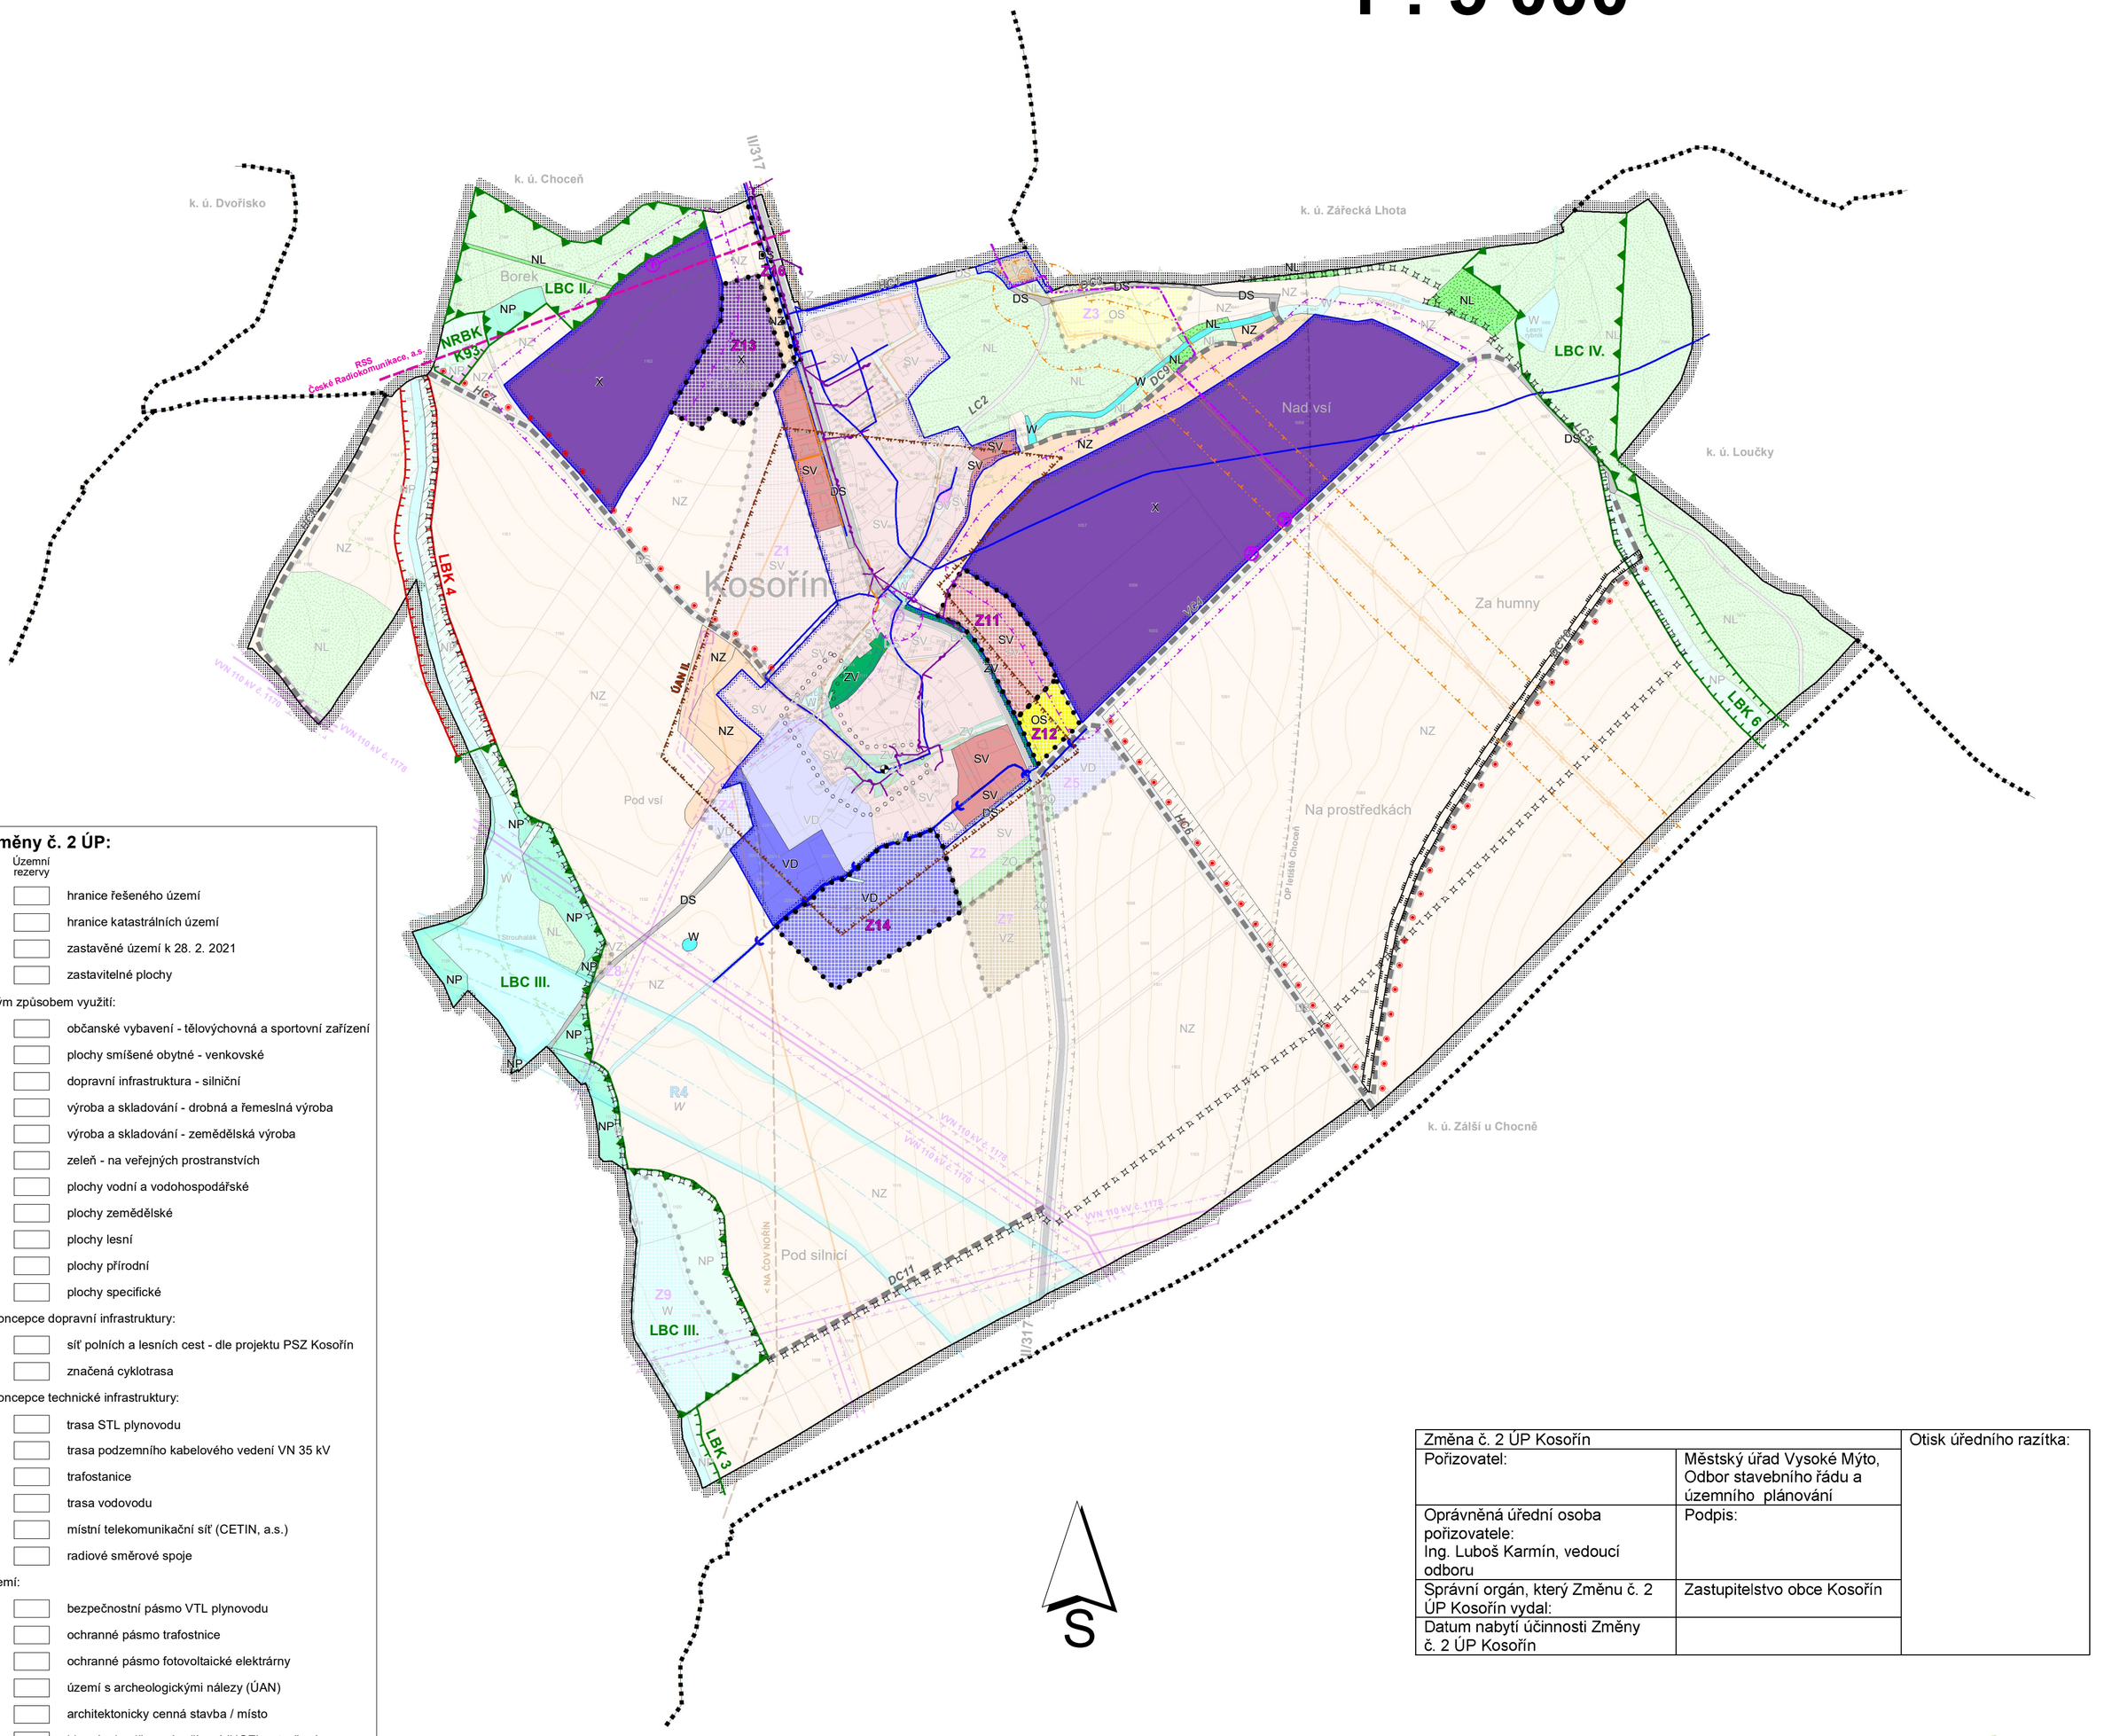

Legenda Změny č. 2 ÚP:

Plochy stabilizované	Plochy změn	Územní rezervy	
			hranice řešeného území
			hranice katastrálních území
			zastavěné území k 28. 2. 2021
	Z11		zastavitelné plochy

Plochy s rozdílným způsobem využití:

	OS		občanské vybavení - tělovýchovná a sportovní zařízení
SV	SV		plochy smíšené obytné - venkovské
DS	DS		dopravní infrastruktura - silniční
VD	VD		výroba a skladování - drobná a řemeslná výroba
	VZ		výroba a skladování - zemědělská výroba
ZV			zeleň - na veřejných prostranstvích
W			plochy vodní a vodohospodářské
NZ			plochy zemědělské
NL			plochy lesní
NP	NP		plochy přírodní
X	X		plochy specifické

Vybrané prvky koncepce dopravní infrastruktury:

DC3	DC9		síť polních a lesních cest - dle projektu PSZ Kosořín
			značená cyklotrasa

Vybrané prvky koncepce technické infrastruktury:

			trasa STL plynovodu
			trasa podzemního kabelového vedení VN 35 kV
T			trafostanice
			trasa vodovodu
			místní telekomunikační síť (CETIN, a.s.)
			radiové směrové spoje

Limity využití území:

			bezpečnostní pásmo VTL plynovodu
			ochranné pásmo trafostnice
			ochranné pásmo fotovoltaické elektrárny
			území s archeologickými nálezy (ÚAN)
			architektonicky cenná stavba / místo
			hlavní odvodňovací zařízení (HOZ) - otevřené
			ochranné zatravnění - dle projektu PSZ Kosořín
			ochranná hrázka - dle projektu PSZ Kosořín
			biotop zvláště chráněných druhů velkých savců

Vybrané prvky fyzické geografie:

			plochy lesů hospodářských
			vodní plochy a toky

Hranice ÚSES:

			nadregionální biokoridory (NRBK)
			lokální biocentra (LBC)
			lokální biokoridory (LBK)
			interakční prvky - dle projektu PSZ Kosořín

Poznámka: Celé správní území obce Kosořín je zranitelnou oblastí povrchových a podzemních vod, je územím s archeologickými nálezy (ÚAN), leží v OP komunikačního vedení MO s omezením výstavby nad 150 m n. t. a leží v OP radaru PVO Polička. Celé správní území obce je situováno v zájmovém území Ministerstva obrany ČR.

Změna č. 2 ÚP Kosořín		Otisk úředního razítka:
Pořizovatel:	Městský úřad Vysoké Mýto, Odbor stavebního řádu a územního plánování	
Oprávněná úřední osoba pořizovatele: Ing. Luboš Karmín, vedoucí odboru	Podpis:	
Správní orgán, který Změnu č. 2 ÚP Kosořín vydal:	Zastupitelstvo obce Kosořín	
Datum nabytí účinnosti Změny č. 2 ÚP Kosořín		

DIGITÁLNÍ ZPRACOVÁNÍ A TISK GPlus s.r.o.

Pořizovatel : **MěÚ Vysoké Mýto** Odbor územního plánování a regionálního rozvoje	Urbanismus a doprava : **Ing. arch. P. Čížek**
Objednatel : **Obec Kosořín**	Vodohospodář : **P. Richter**
Zemědělský půdní fond : **Ing. E. Šimůnková**	Elektro : **J. Pištora**

ARCHITEKTONICKÝ ATELIER
ING. ARCH. PAVEL ČÍŽEK
ÚJEZDSKÁ 1429, CHOCEŇ
IČO:13558781, tel./fax: 465 471 950

Změna č. 2 ÚP KOSOŘÍN

KOORDINAČNÍ VÝKRES

Datum : VII. 2021

Měřítko : 1 : 5000

B.3