
Změna č. 2 ÚP KOSOŘÍN

VÝKRES KONCEPCE TECHNICKÉ INFRASTRUKTURY

1 : 5 000

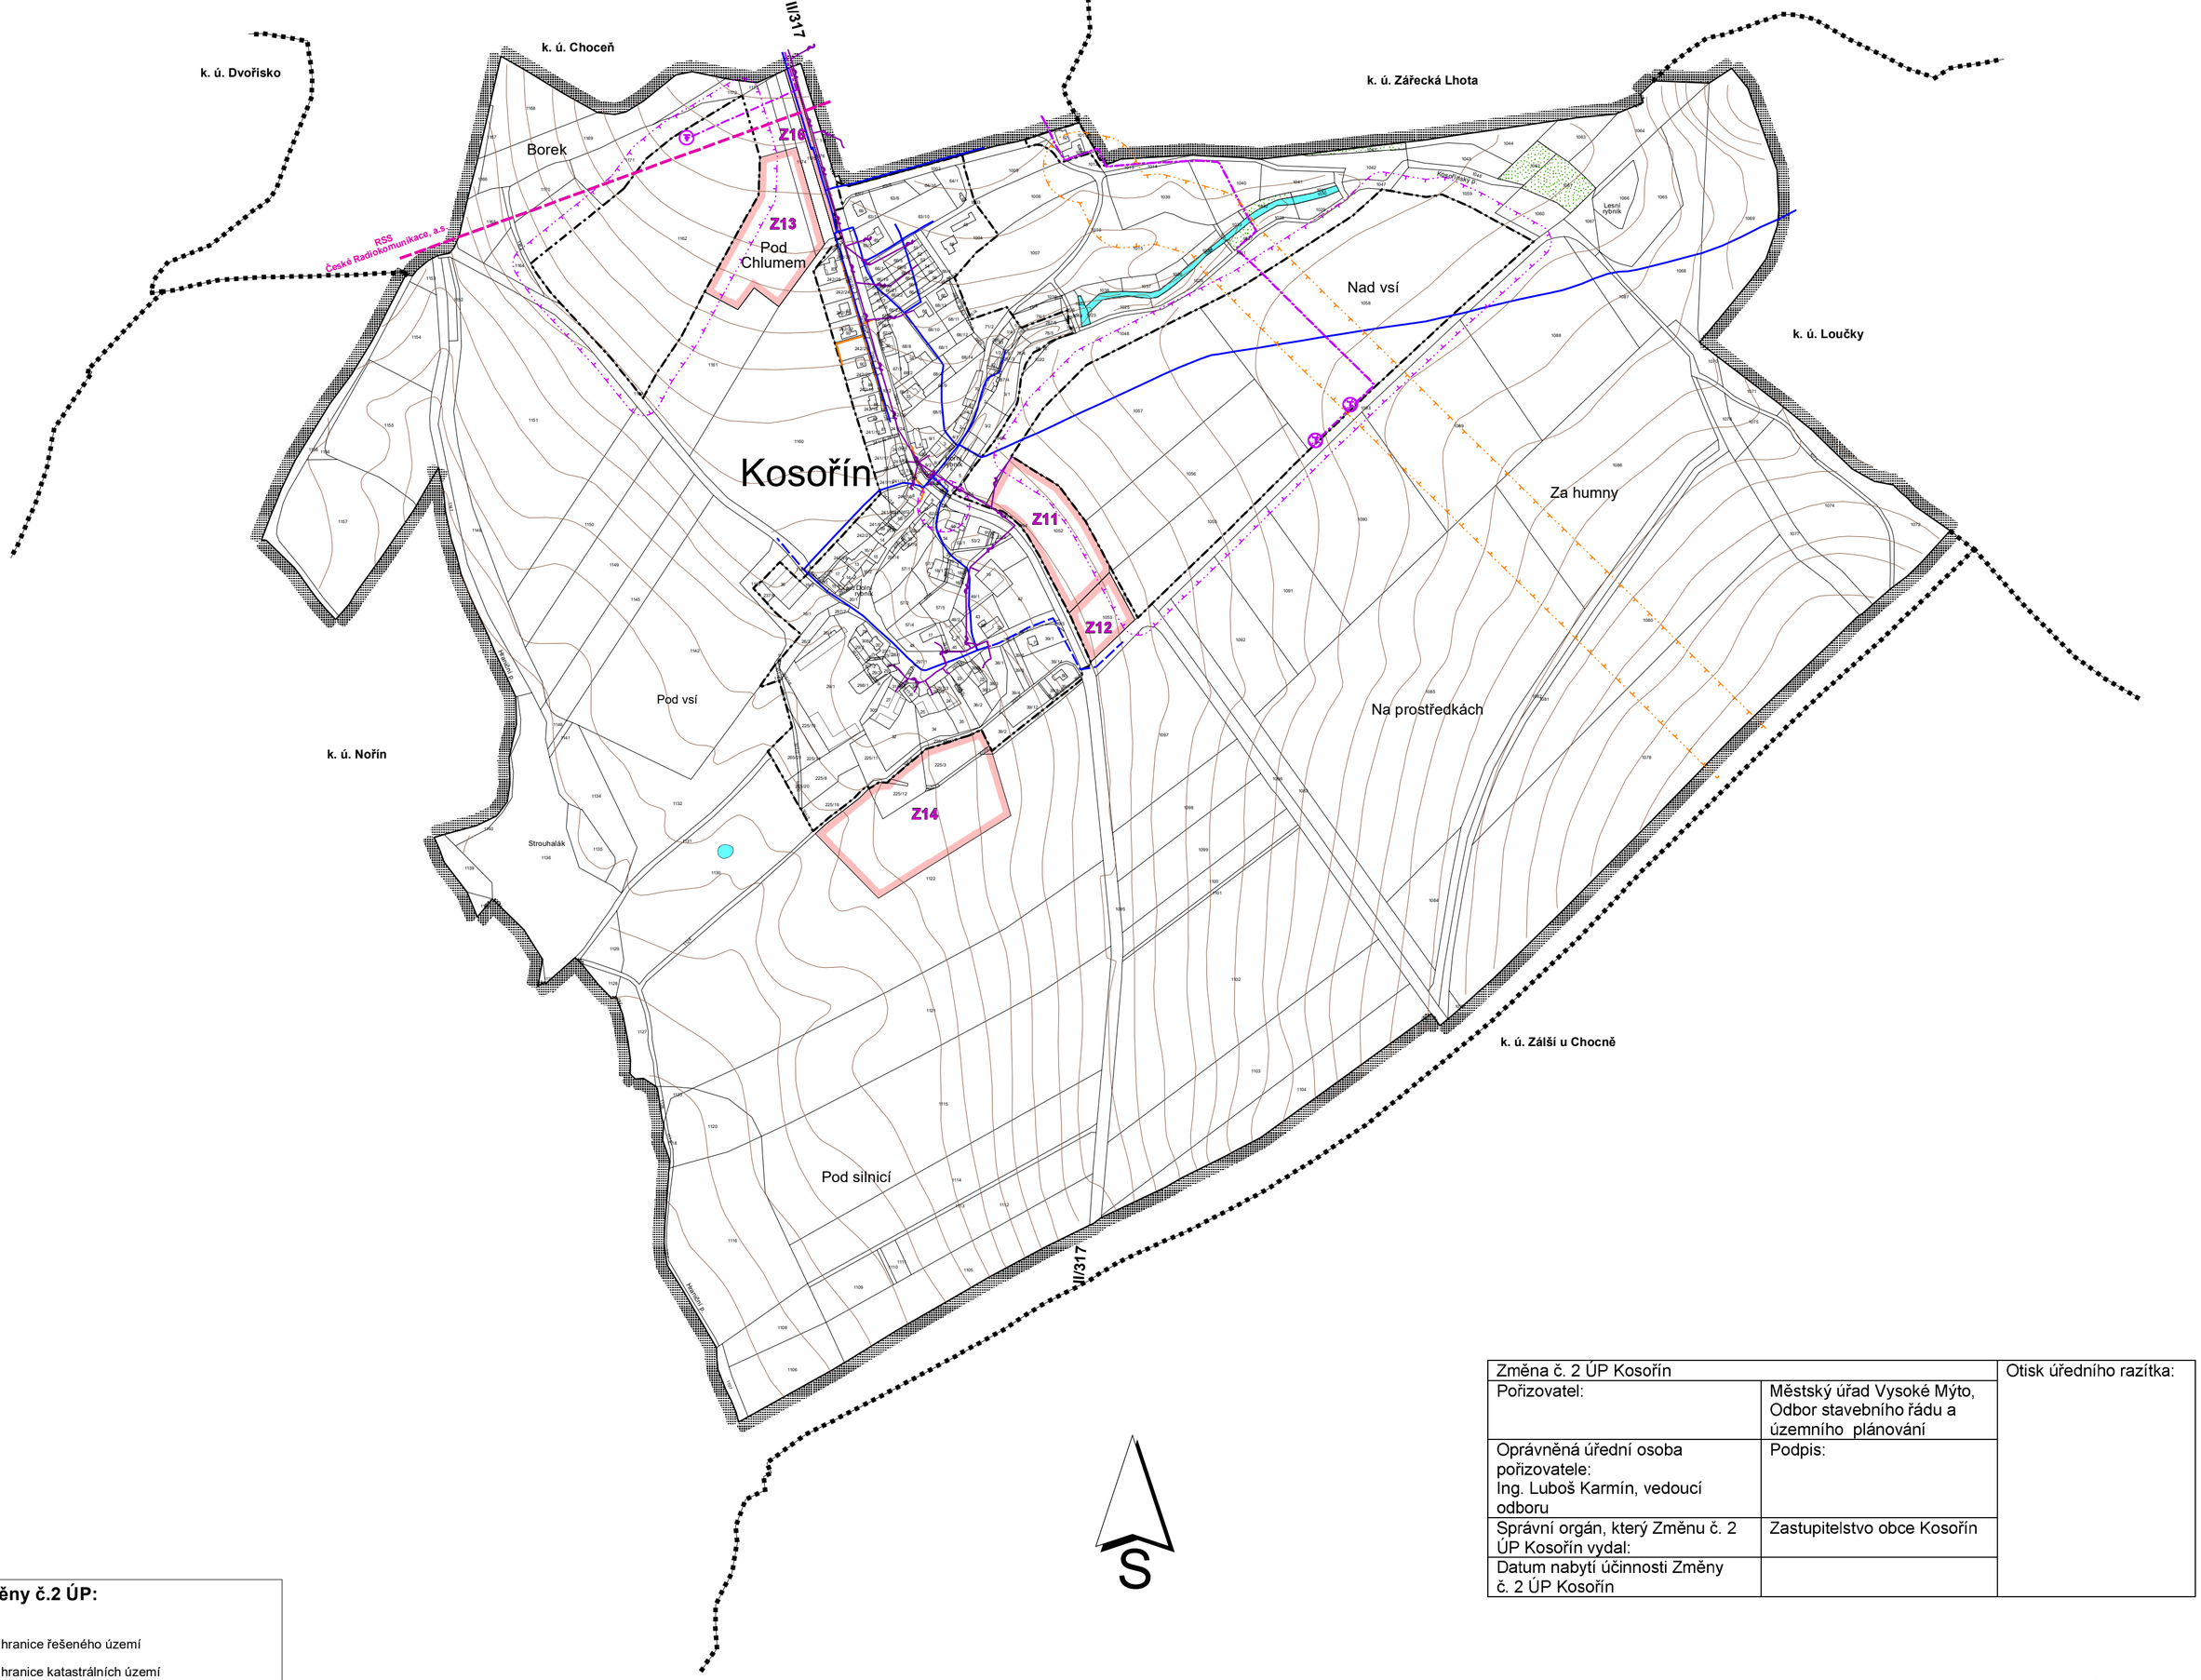

Legenda Změny č.2 ÚP:

Stav	Návrh	
		hranice řešeného území
		hranice katastrálních území
		zastavěné území k 28. 2. 2021
	Z11	zastavitelné plochy
		trasa STL plynovodu
		bezpečnostní pásmo VTL plynovodu
		trasa podzemního kabelového vedení VN 35 kV
		trafostanice
		ochranné pásmo trafostnice
		ochranné pásmo fotovoltaické elektrárny
		trasa vodovodu
		místní telekomunikační síť (CETIN, a.s.)
		radiové směrové spoje
		plochy lesů hospodářských
		vodní plochy a toky

Poznámka: Celé správní území obce Kosořín je zranitelnou oblastí povrchových a podzemních vod.

Změna č. 2 ÚP Kosořín		Otisk úředního razítka:
Pořizovatel:	Městský úřad Vysoké Mýto, Odbor stavebního řádu a územního plánování	
Oprávněná úřední osoba pořizovatele: Ing. Luboš Karmín, vedoucí odboru	Podpis:	
Správní orgán, který Změnu č. 2 ÚP Kosořín vydal:	Zastupitelstvo obce Kosořín	
Datum nabytí účinnosti Změny č. 2 ÚP Kosořín		

DIGITÁLNÍ ZPRACOVÁNÍ A TISK GPlus s.r.o.

Pořizovatel : **MěÚ Vysoké Mýto** Odbor územního plánování a regionálního rozvoje	Urbanismus a doprava : **Ing. arch. P. Čížek**
Objednatel : **Obec Kosořín**	Vodohospodář : **P. Richter**
Zemědělský půdní fond : **Ing. E. Šimůnková**	Elektro : **J. Pištora**

ARCHITEKTONICKÝ ATELIER
ING. ARCH. PAVEL ČÍŽEK
ÚJEZDSKÁ 1429, CHOCEŇ
IČO:13558781, tel./fax: 465 471 950

Změna č. 2 ÚP KOSOŘÍN

VÝKRES KONCEPCE TECHNICKÉ INFRASTRUKTURY

Datum : VII. 2021

Měřítko : 1 : 5000

B.2c