



NÁVRH DIO

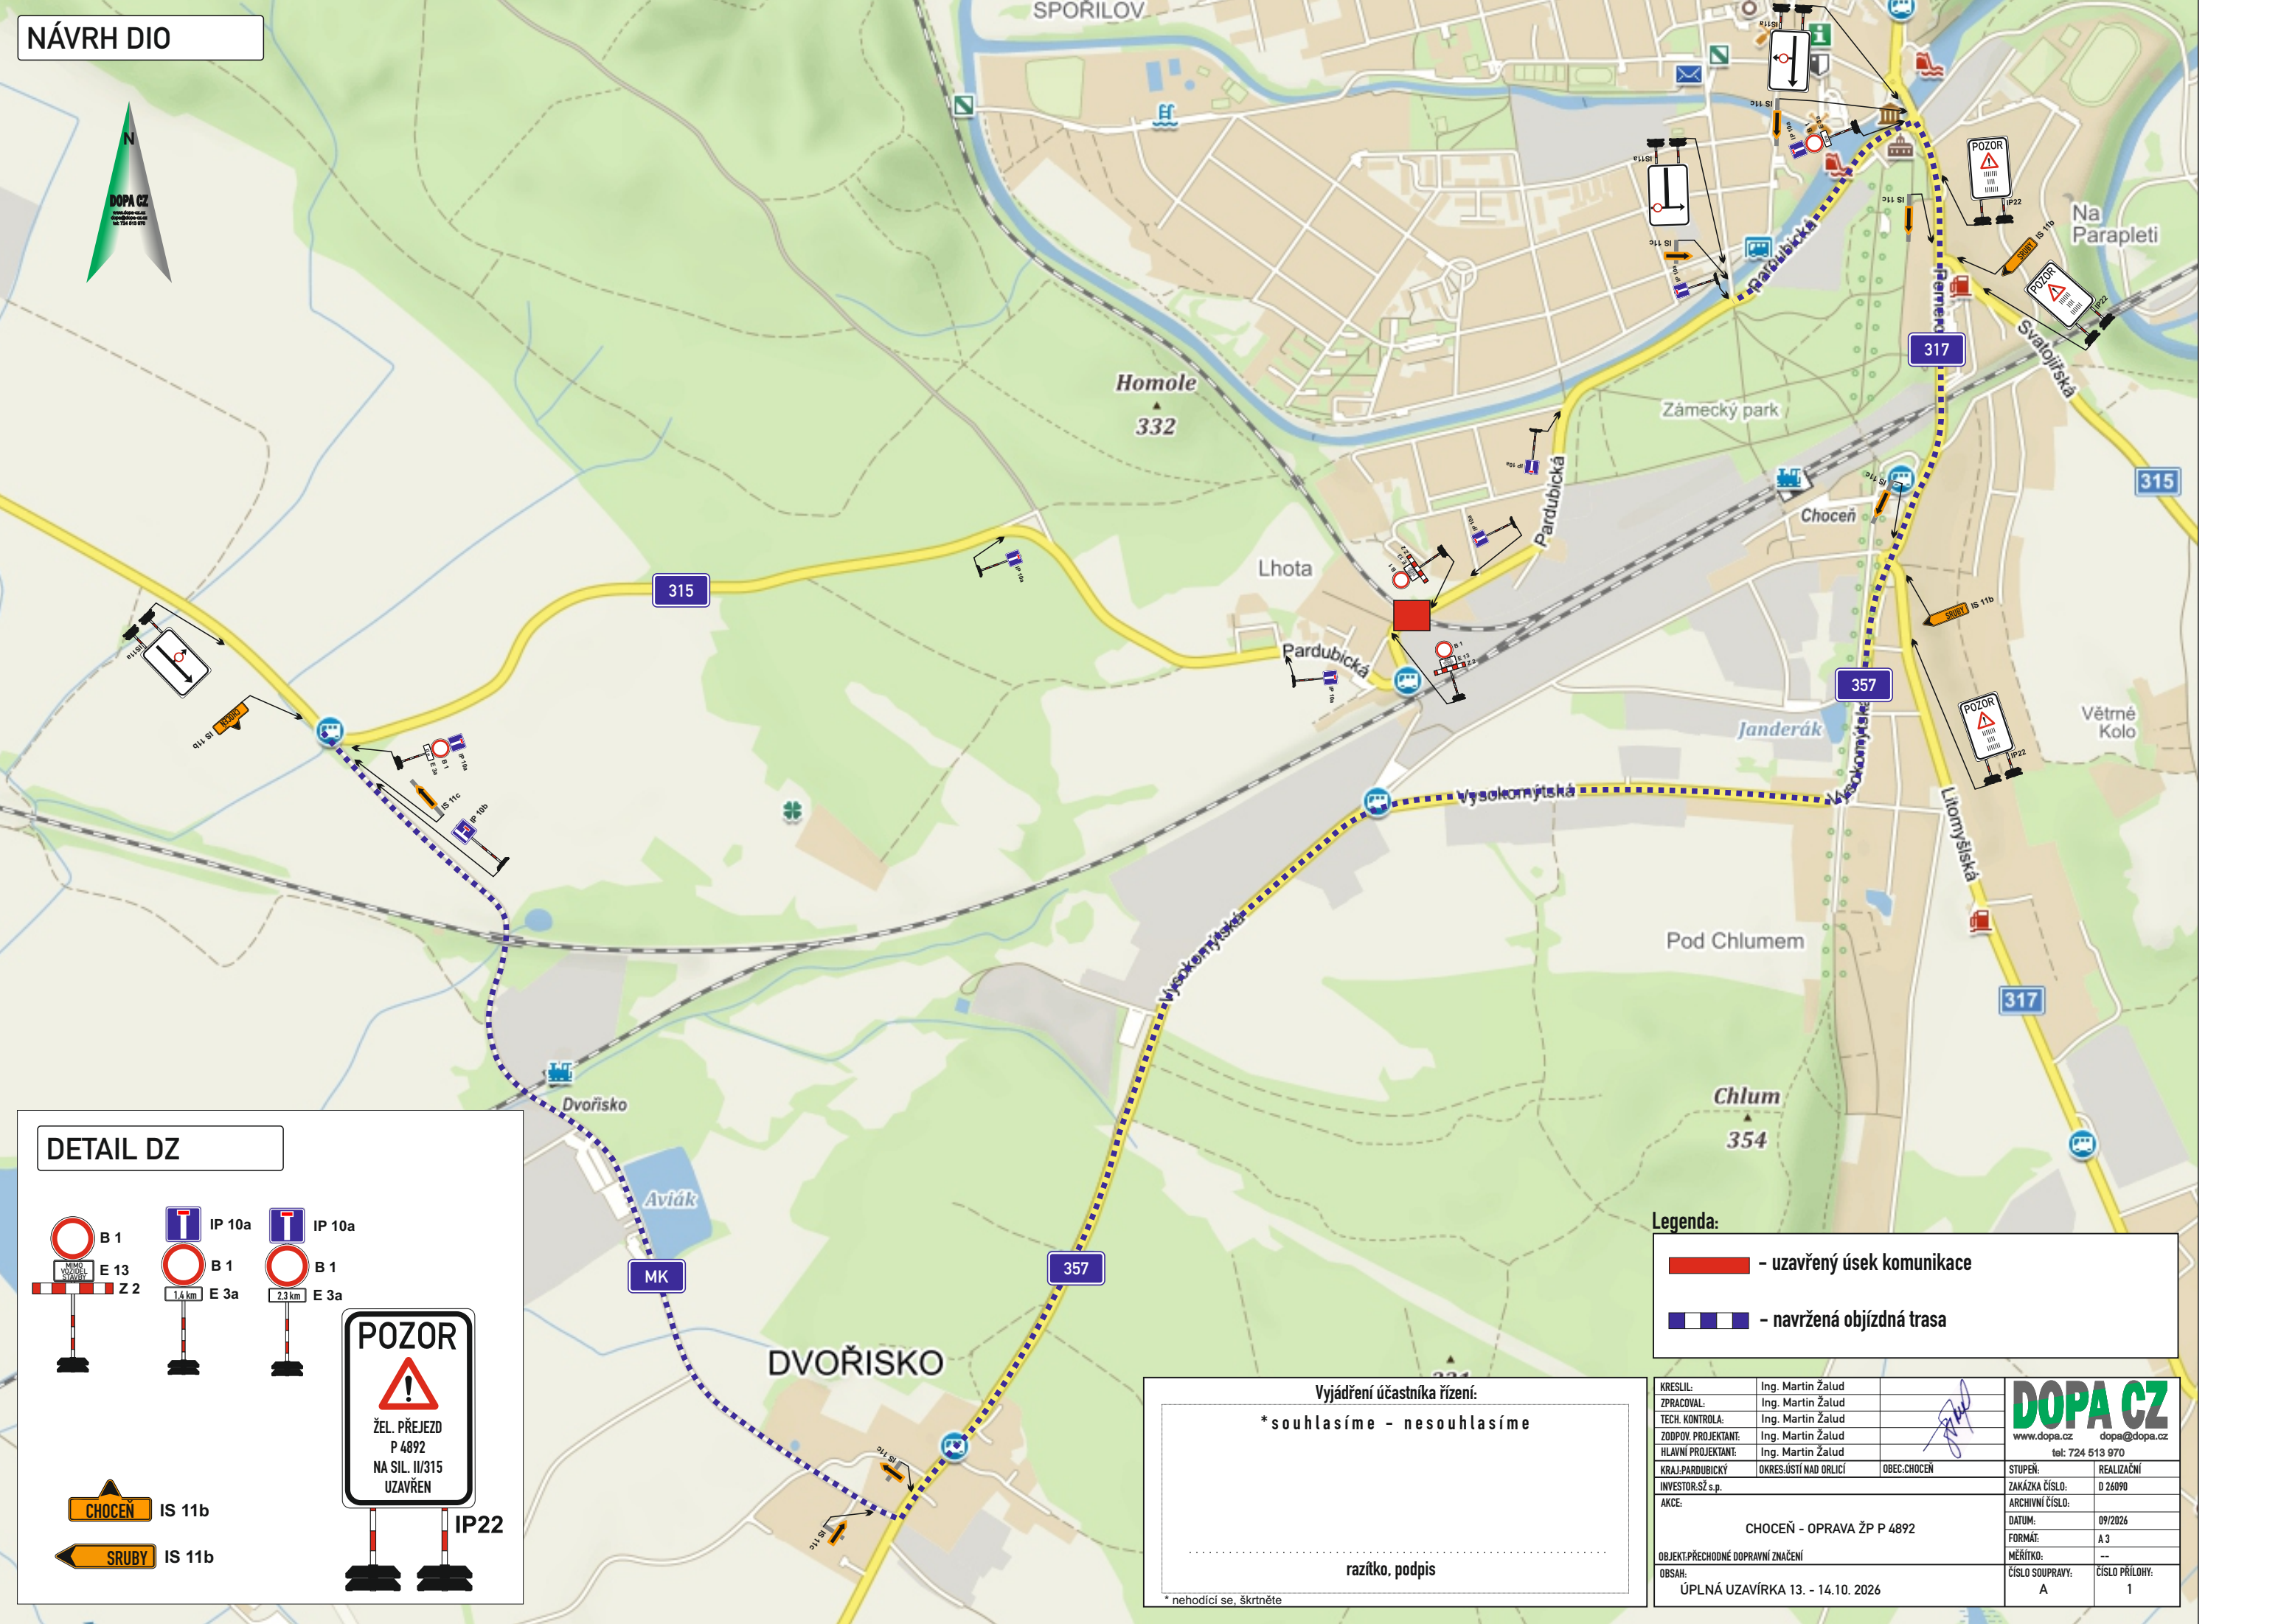

DETAIL DZ

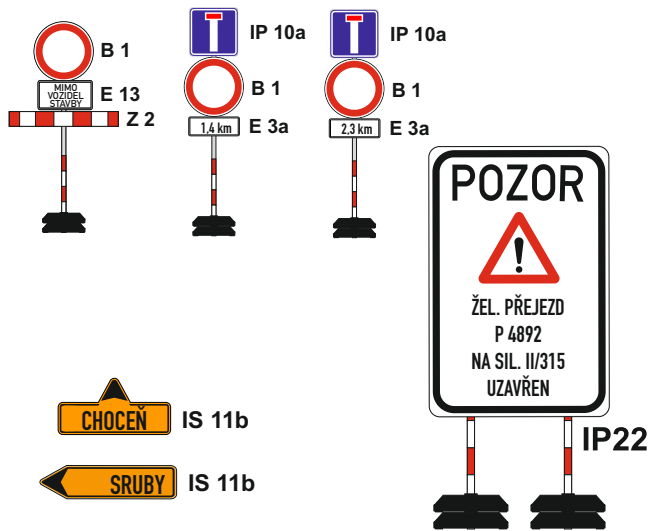

Legenda:

- uzavřený úsek komunikace
- navržená objíždná trasa

Vyjádření účastníka řízení:

*souhlasíme - nesouhlasíme

.....

razítko, podpis

* nehodící se, škrtněte

KRESLIL:	Ing. Martin Žalud			
ZPRACOVAL:	Ing. Martin Žalud			
TECH. KONTROLA:	Ing. Martin Žalud			
ZODPOV. PROJEKTANT:	Ing. Martin Žalud			
HLAVNÍ PROJEKTANT:	Ing. Martin Žalud			
KRAJ-PARDUBICKÝ	OKRES-ÚSTÍ NAD ORLICÍ	OBECE-CHOČEN		
INVESTOR:SŽ s.p.				
AKCE:	CHOČEN - OPRAVA ŽP P 4892			
OBJEKT:PŘECHODNÉ DOPRAVNÍ ZNAČENÍ				
OBSAH:	ÚPLNÁ UZÁVÍRKA 13. - 14.10. 2026			

STUPĚN:	REALIZAČNÍ
ZAKÁZKA ČÍSLO:	D 26090
ARCHIVNÍ ČÍSLO:	
DATUM:	09/2026
FORMÁT:	A 3
MĚŘÍTKO:	--
ČÍSLO SOUPRAVY:	ČÍSLO PŘÍLOHY:
A	1