


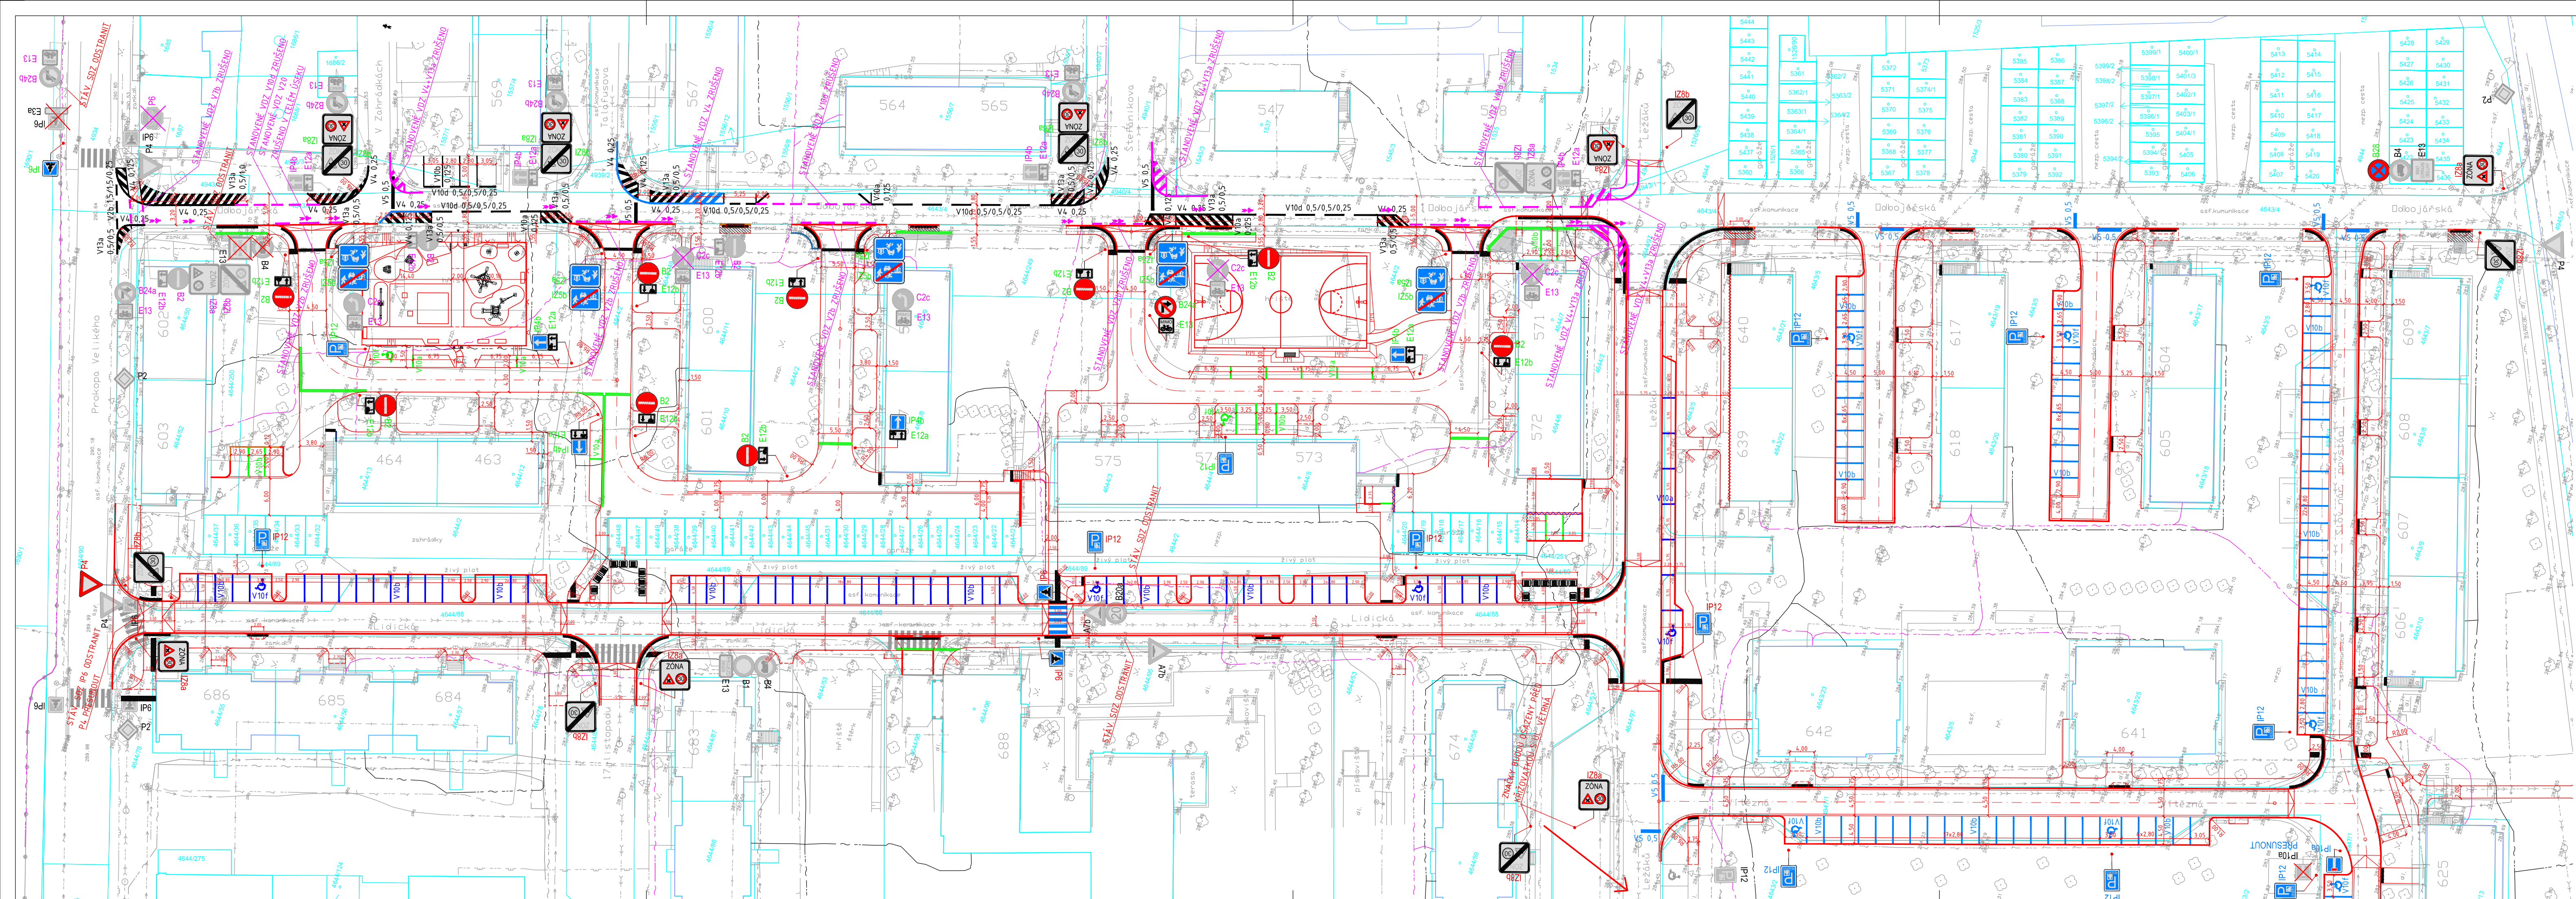

LEGENDA SDZ:

- P4 STÁVAJÍCÍ SDZ
- P4 STÁVAJÍCÍ SDZ RUŠENÉ
- P4 STANOVENÉ SDZ Z ROKU 2022
- P4 STANOVENÉ SDZ Z ROKU 2022 RUŠENÉ
- P4 STANOVENÉ SDZ Z ROKU 2024
- P4 STANOVENÉ SDZ Z ROKU 2025
- P4 NOVÉ SDZ

LEGENDA VODZ:

- STANOVENÉ VODZ Z ROKU 2022
- STANOVENÉ VODZ Z ROKU 2022 RUŠENÉ
- STANOVENÉ VODZ Z ROKU 2024
- STANOVENÉ VODZ Z ROKU 2025
- NOVÉ VODZ

LEGENDA STÁVAJÍCÍCH SÍTÍ:

- PODZEMNÍ VEDENÍ VN
- PODZEMNÍ VEDENÍ NN
- SDĚLOVACÍ VEDENÍ - METALICKÝ KABEL
- SDĚLOVACÍ VEDENÍ - OPTICKÝ KABEL
- TELEKOMUNICAČNÍ VEDENÍ PODA A.S.
- TECHNICKÉ SLUŽBY
- KANALIZACE SPLAŠKOVÁ
- KANALIZACE DEŠŤOVÁ
- VODOVOD
- PLYNOVOD NTL
- PLYNOVOD STL
- TEPELVOD

POZNÁMKA:

Dopravní značení se řídí podle zákona č. 361/2000 Sb., o provozu na pozemních komunikacích, ve znění pozdějších předpisů a vyhlášky č. 30/2001 Sb., kterou se provádí úprava a řízení provozu na pozemních komunikacích. Umístění dopravního značení bude provedeno dle TP 65 - Zásady pro dopravní značení na pozemních komunikacích (MČR 2002) a případně také TP 133 - Zásady pro vodorovné dopravní značení na pozemních komunikacích (MČR 2001).

Svislé dopravní značky jsou navrženy v tzv. základní velikosti - vizuální charakteristiky dopravních značek stanoví ČSN EN 12899-1. Třída reflexe a kolorit budou přizpůsobeny stávajícím SDZ tak, aby byl sjednocen (není možné umisťovat značky různé reflexe na stejný sloupek). Nově umístěné značky budou z FeZN protisoňovaného plechu.

Při umístění nového sloupku bude tento sloupek proveden do betonového základu, plech SDZ bude upevněn pomocí objímky. Samotný sloupek bude ocelový pozinkovaný o průměru 60 a 70 mm nebo ze slitiny AlMgSi průměru 60 mm. Pro upevnění sloupků dopravních značek se použijí kotvicí patky, které jsou vyrobeny z hliníkové slitiny a dodávají se včetně kotvicích šroubů a spojovacího materiálu.

Vodorovné dopravní značení bude provedeno nástífkem na zpevněnou plochu v bílé barvě. Vyznačení parkovacích stání v místech, kde bude použita drenážní dlažba, bude provedeno proužkem dlažby 20x20 cm v kontrastní barvě vůči okolní ploše (červená/šedá).

VECTURA Pardubice, s.r.o.

- pobočka Vysoké Mýto  
nám. Přemysla Otakara II. 90, 566 01 Vysoké Mýto



tel. +420 724 795 660  
www.vecturapardubice.cz  
email: novak@vecturapardubice.cz

|   |                                  |                                          |
|---|----------------------------------|------------------------------------------|
| ZODPOVĚDNÝ PROJEKTANT:<br>Ing. Petr Musilek                                                        | VYPRACOVAL:<br>Ing. Martin Novák | KONTROLOVAL:<br>Ing. Petr Musilek        |
| INVESTOR: Město Vysoké Mýto, B. Smetaný 92, 566 01 Vysoké Mýto                                     | OBEC: Vysoké Mýto                | DATUM:<br>08/2026                        |
| KRAJ: PARDUBICKÝ                                                                                   |                                  | FORMÁT:<br>5xA4 (105x297)                |
| STAVEBNÍ OBJEKT:                                                                                   |                                  | MĚŘÍTKO:<br>1:500                        |
| NÁZEV STAVBY:<br>ÚPRAVA VEŘEJNÉHO PROSTRANSTVÍ<br>- mezi ul. Lidická a ul. Odbojářská, Vysoké Mýto |                                  | STUPEŇ:<br>DÚR+DSP+DPS                   |
| NÁZEV VÝKRESU:<br>SITUACE DZ                                                                       |                                  | ČÍSLO ZAKÁZKY:<br>764-21 DÚR+DSP         |
|   |                                  | ČÍSLO SOUPRAVY:<br>ČÍSLO VÝKRESU:<br>C.6 |