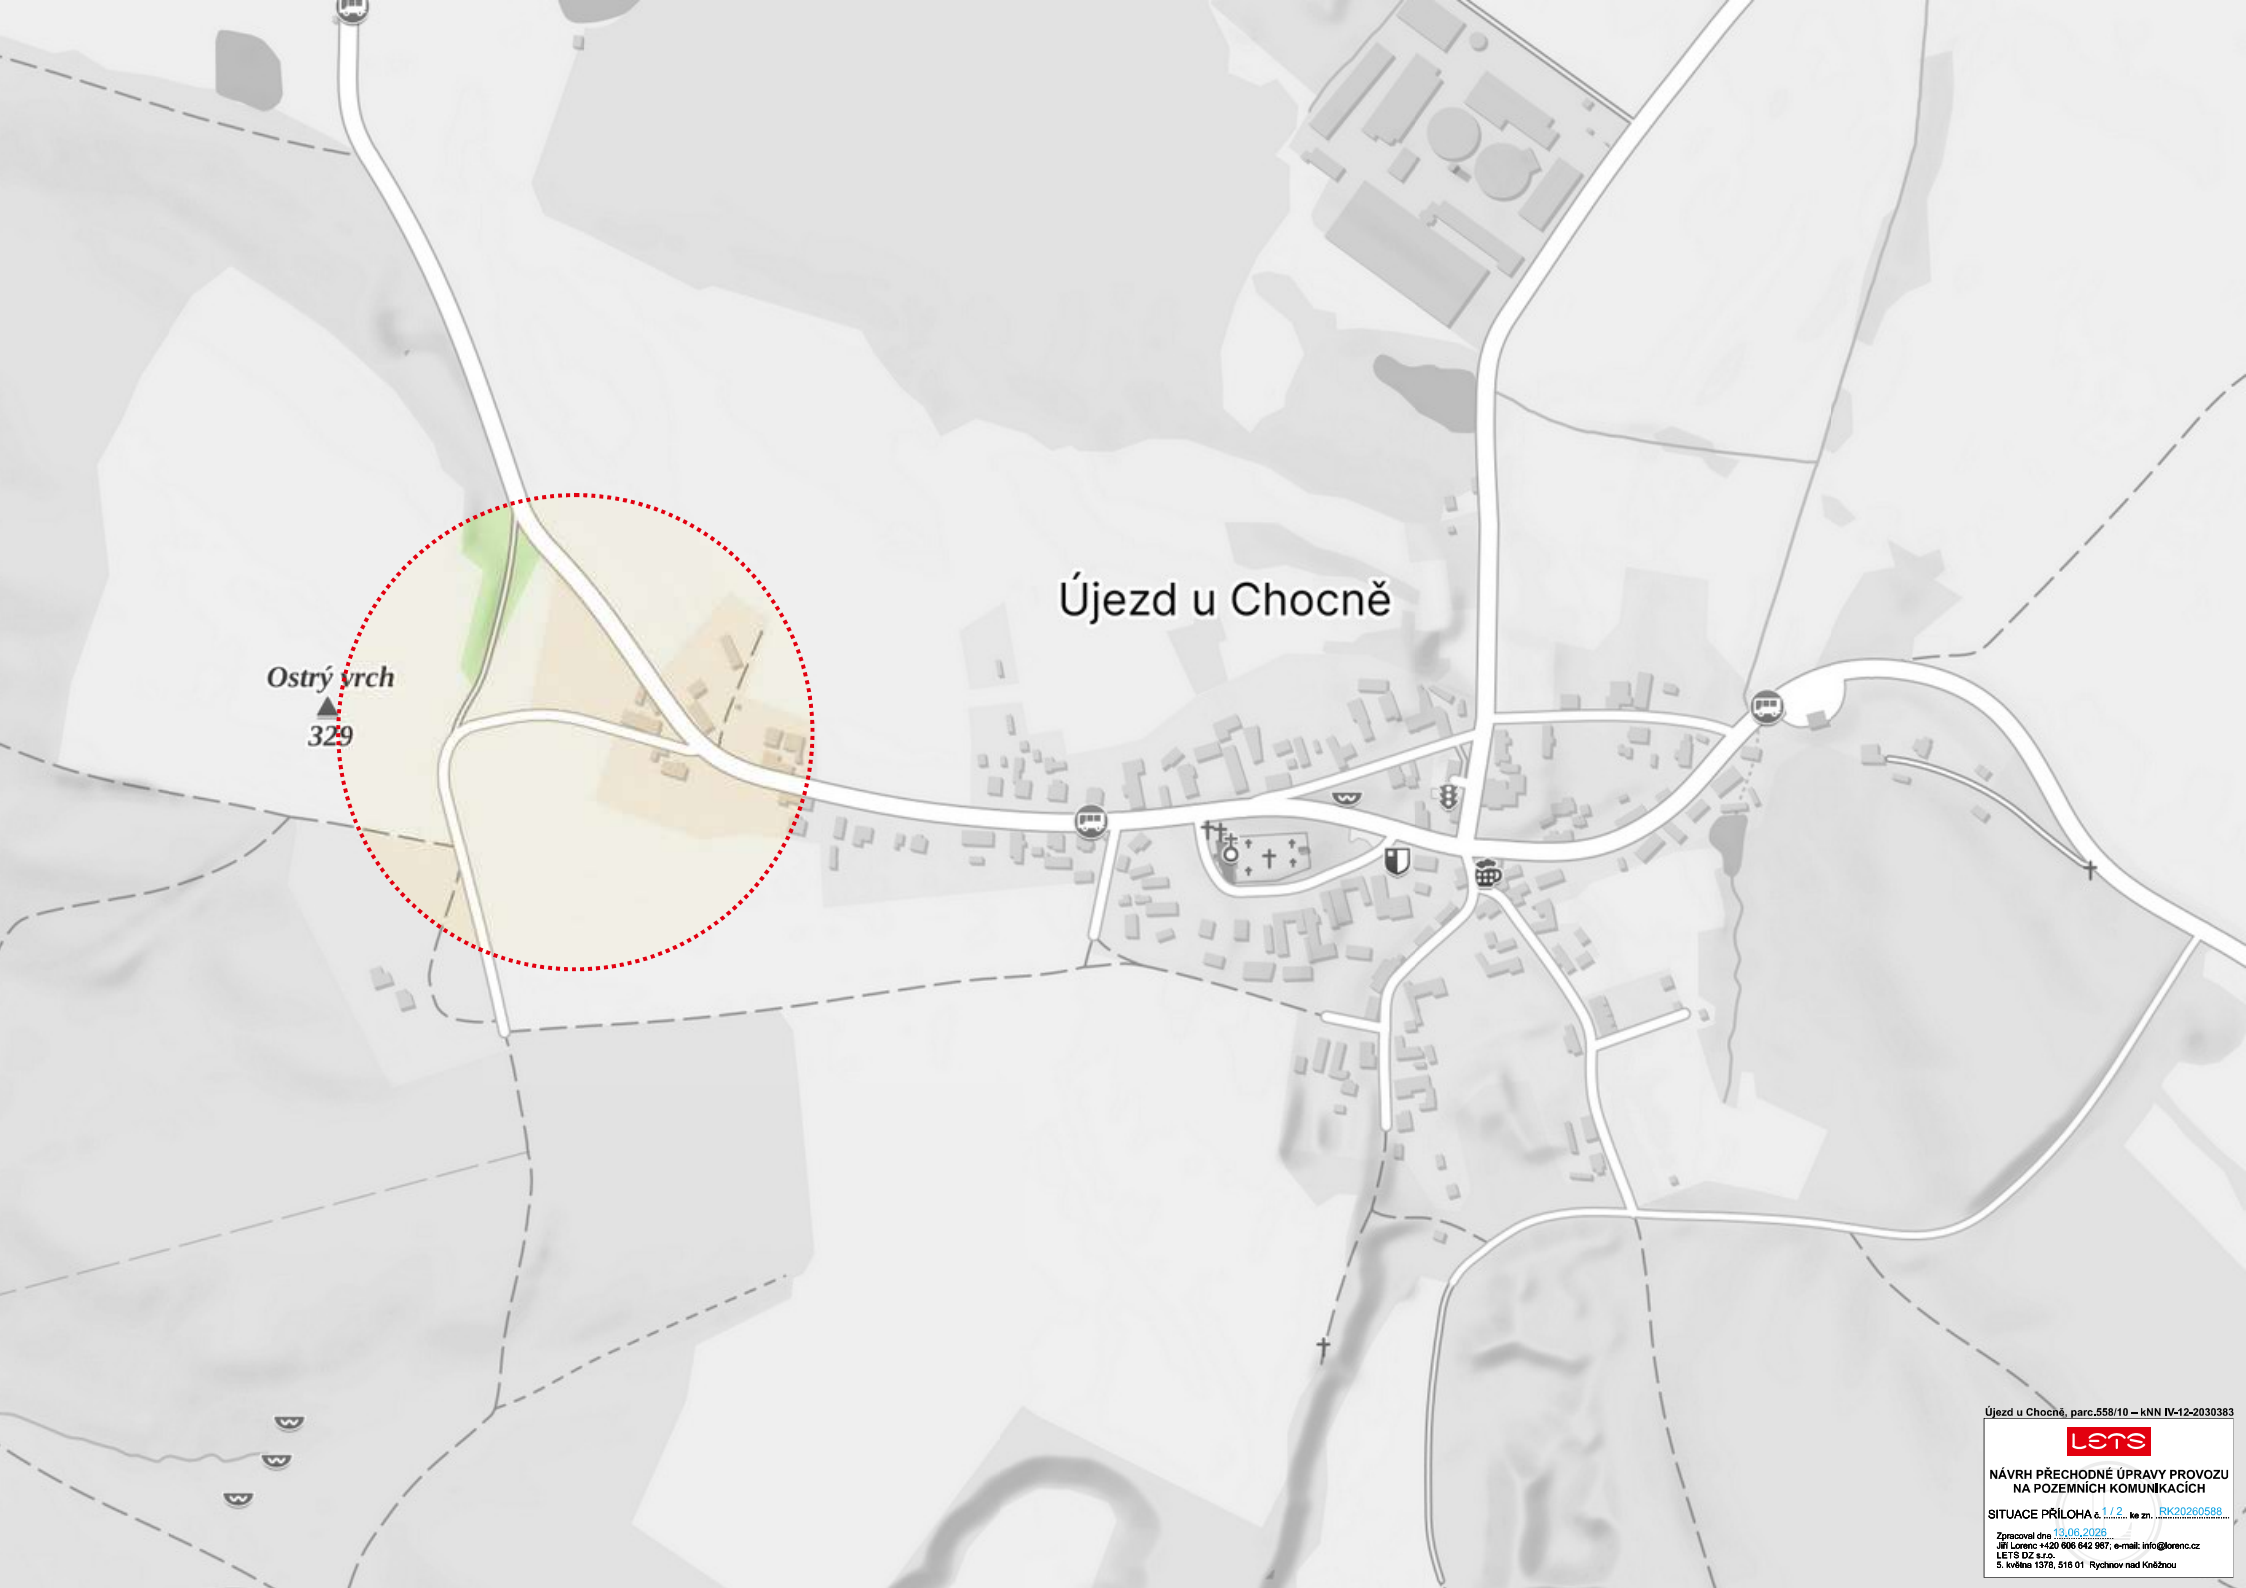


Újezd u Chocně, parc.558/10 – kNN IV-12-2030383


LETS

NÁVRH PŘECHODNÉ ÚPRAVY PROVOZU NA POZEMNÍCH KOMUNIKACÍCH

SITUACE PŘÍLOHA č. 1 / 2 ke zn. RK20260588

Zpracoval dne 13.06.2026

Jiří Lorenc +420 606 642 987; e-mail: info@lorenc.cz
LETS DZ s.r.o.
5. května 1378, 516 01 Rychnov nad Kněžnou

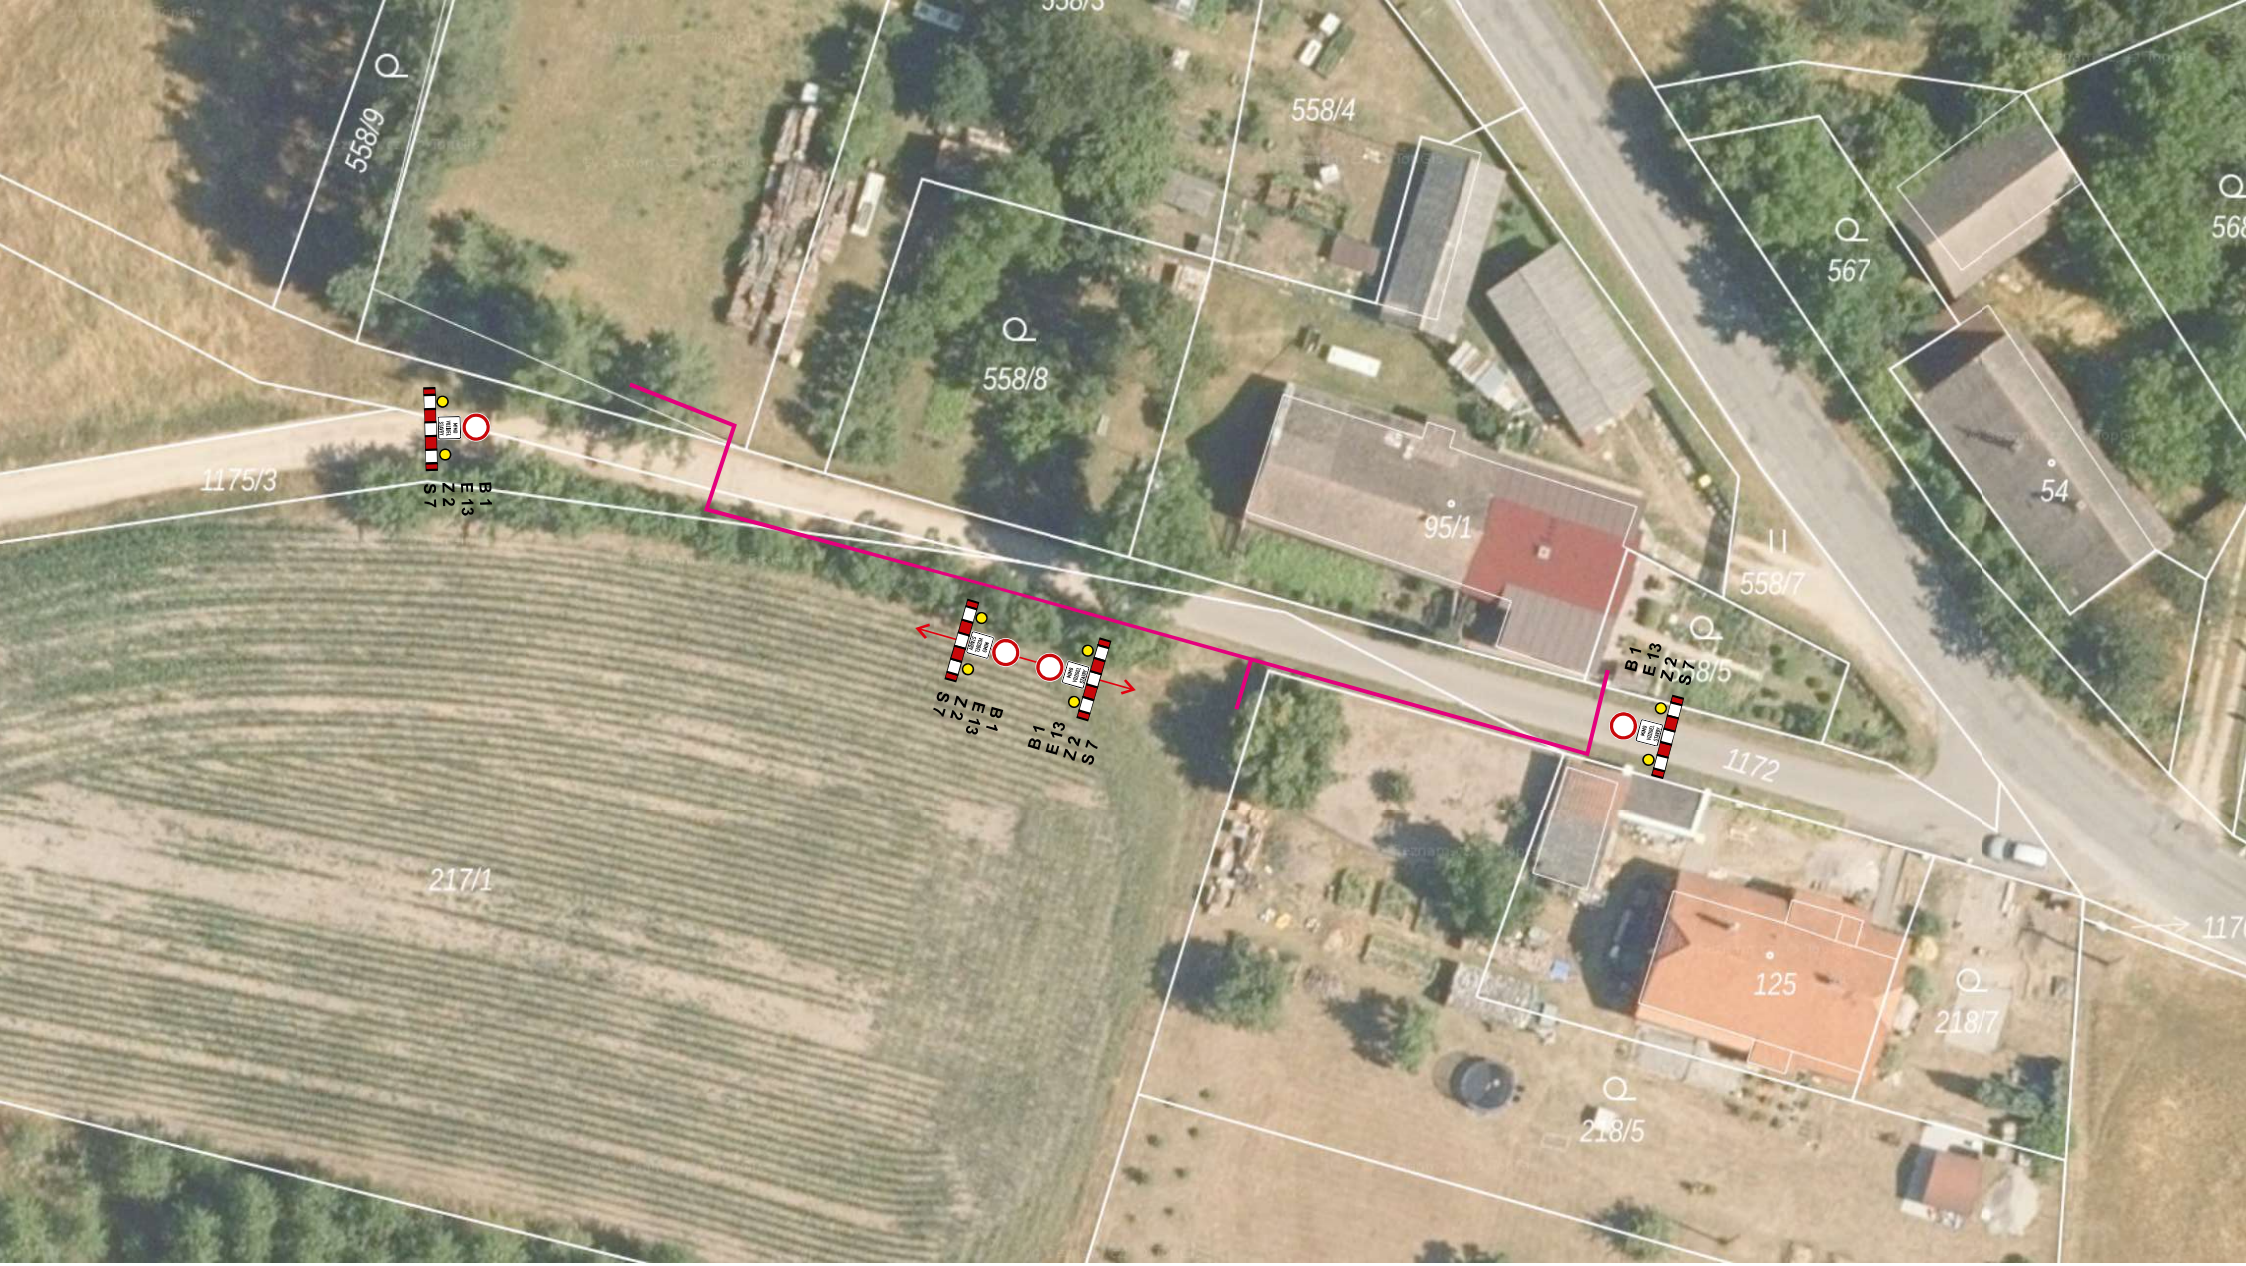

Újezd u Chocně, parc.558/10 – kNN IV-12-2030383

LETS

NÁVRH PŘECHODNÉ ÚPRAVY PROVOZU NA POZEMNÍCH KOMUNIKACÍCH

SITUACE PŘÍLOHA č. 2 / 2 ke zn. RK20260588

Zpracoval dne 13.06.2026

Jiří Lorenc +420 606 642 967; e-mail: info@lorenc.cz
LETS DZ s.r.o.
5. května 1378, 516 01 Rychnov nad Kněžnou