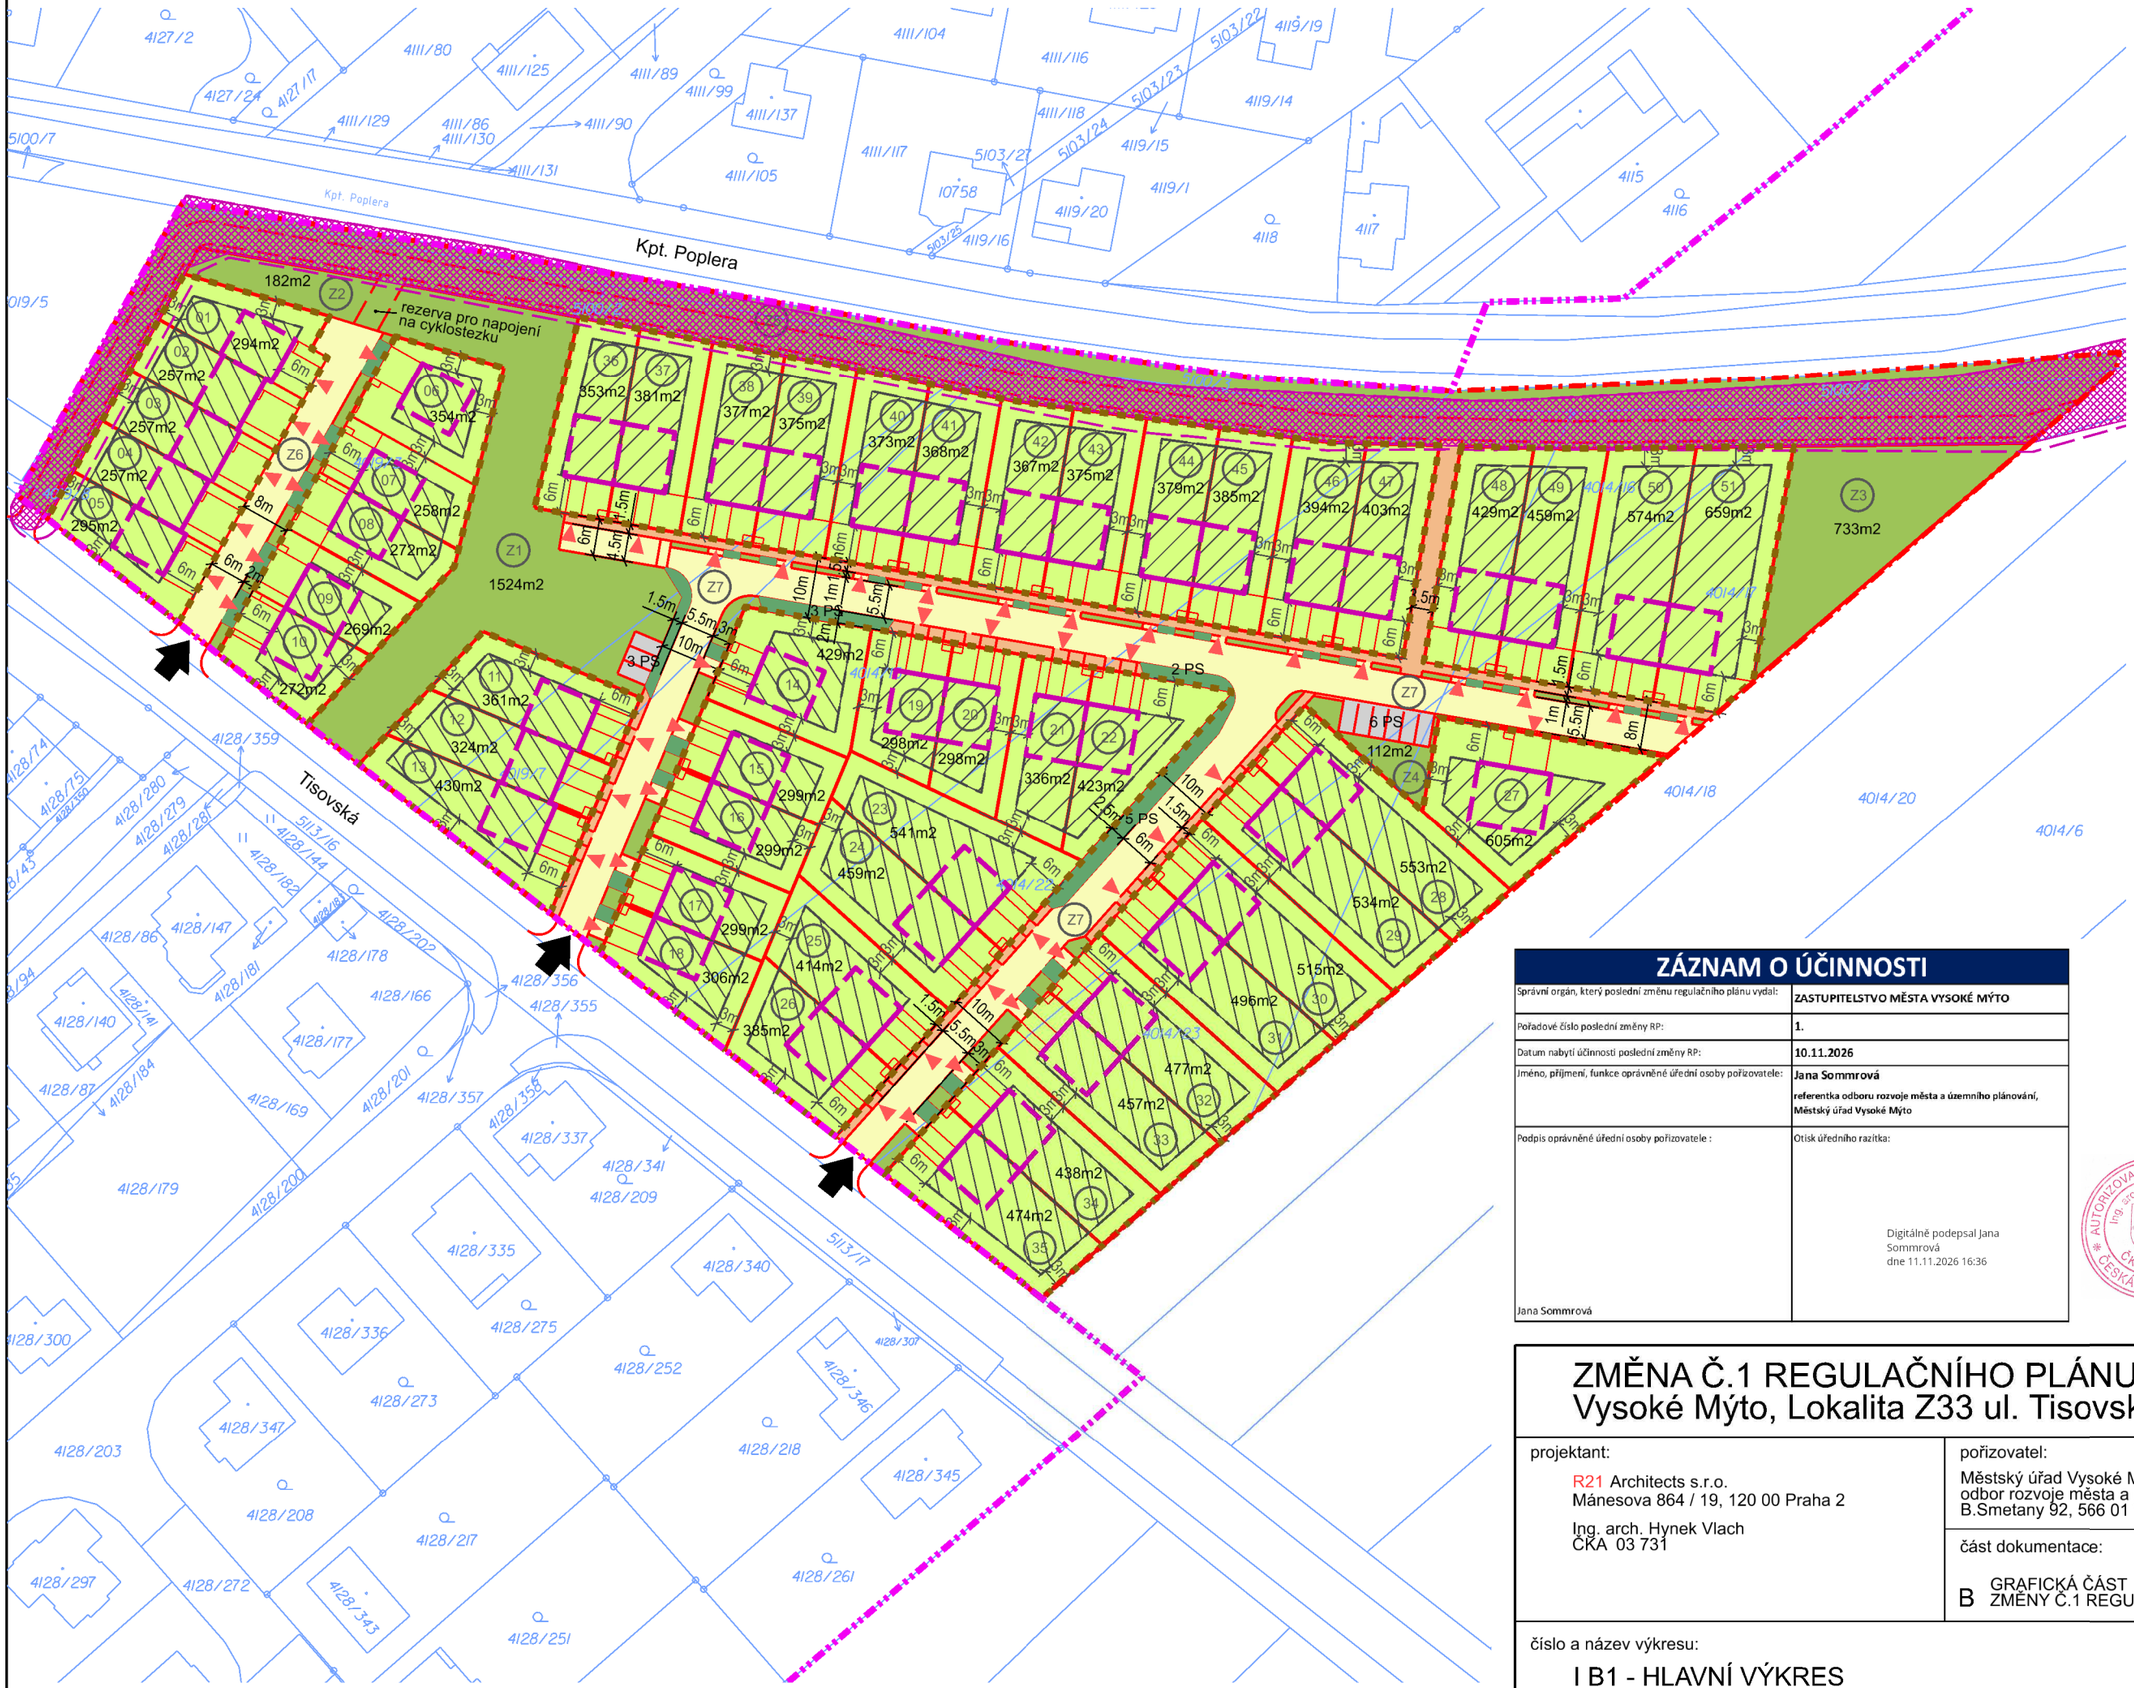


LEGENDA

PRVKY MAPOVÉHO PODKLADU

- HRANICE ŘEŠENÉHO ÚZEMÍ
- HRANICE ZASTAVĚNÉHO ÚZEMÍ K DATU 4/2015 (DLE ÚP VÝSOKÉ MÝTO)
- DIGITÁLNÍ PODKLAD KATASTRU NEMOVITOSTÍ

NÁVRH

- VJEZDY NA POZEMKY
- DOPRAVNÍ NAPOJENÍ
- POZEMKY SOUKROMÉ - ZAHRADY RODINNÝCH DOMŮ
- POZEMKY VEŘEJNÉ - ZELEŇ
- POZEMKY VEŘEJNÉ - KOMUNIKACE
- POZEMKY VEŘEJNÉ - KOMUNIKACE ZATRAVŇOVACÍ DLAŽBA
- POZEMKY VEŘEJNÉ - CHODNÍKY
- ULIČNÍ PARKOVACÍ STÁNÍ
- ULIČNÍ PARKOVACÍ STÁNÍ - ZATRAVŇOVACÍ DLAŽBA
- KORIDOR PRO CYKLOSTEZKU
- Z1 2 — ČÍSLO A VÝMĚRA POZEMKU (258 m2)

REGULATIVY

- VYMEZENÍ PLOCHY PRO STAVBU HLAVNÍ
- STAVEBNÍ ČÁRA
- ULIČNÍ ČÁRA
- ZASTAVITELNÁ PLOCHA

ZÁZNAM O ÚČINNOSTI

Správní orgán, který poslední změnu regulačního plánu vydal:	**ZASTUPITELSTVO MĚSTA VYSOKÉ MÝTO**
Pořadové číslo poslední změny RP:	**1.**
Datum nabytí účinnosti poslední změny RP:	**10.11.2026**
Jméno, příjmení, funkce oprávněné úřední osoby pořizovatele:	**Jana Sommrová** **referentka odboru rozvoje města a územního plánování, Městský úřad Vysoké Mýto**
Podpis oprávněné úřední osoby pořizovatele : Jana Sommrová	Otisk úředního razítka: Digitálně podepsal Jana Sommrová dne 11.11.2026 16:36

Digitálně podepsal Ing. arch. Hynek Vlach
Datum: 2026.10.27 11:11:04 +01'00'

ZMĚNA Č.1 REGULAČNÍHO PLÁNU Vysoké Mýto, Lokalita Z33 ul. Tisovská

č.zakázky: 0328

projektant:
R21 Architects s.r.o.
Mánesova 864 / 19, 120 00 Praha 2
Ing. arch. Hynek Vlach
ČKA 03 731

pořizovatel:
Městský úřad Vysoké Mýto,
odbor rozvoje města a územního plánování,
B.Smetany 92, 566 01 Vysoké Mýto

datum: 03/2026

část dokumentace:
B GRAFICKÁ ČÁST ZMĚNY Č.1 REGULAČNÍHO PLÁNU

měřítko: A3@1/1000

číslo a název výkresu:
I B1 - HLAVNÍ VÝKRES

č.paré: