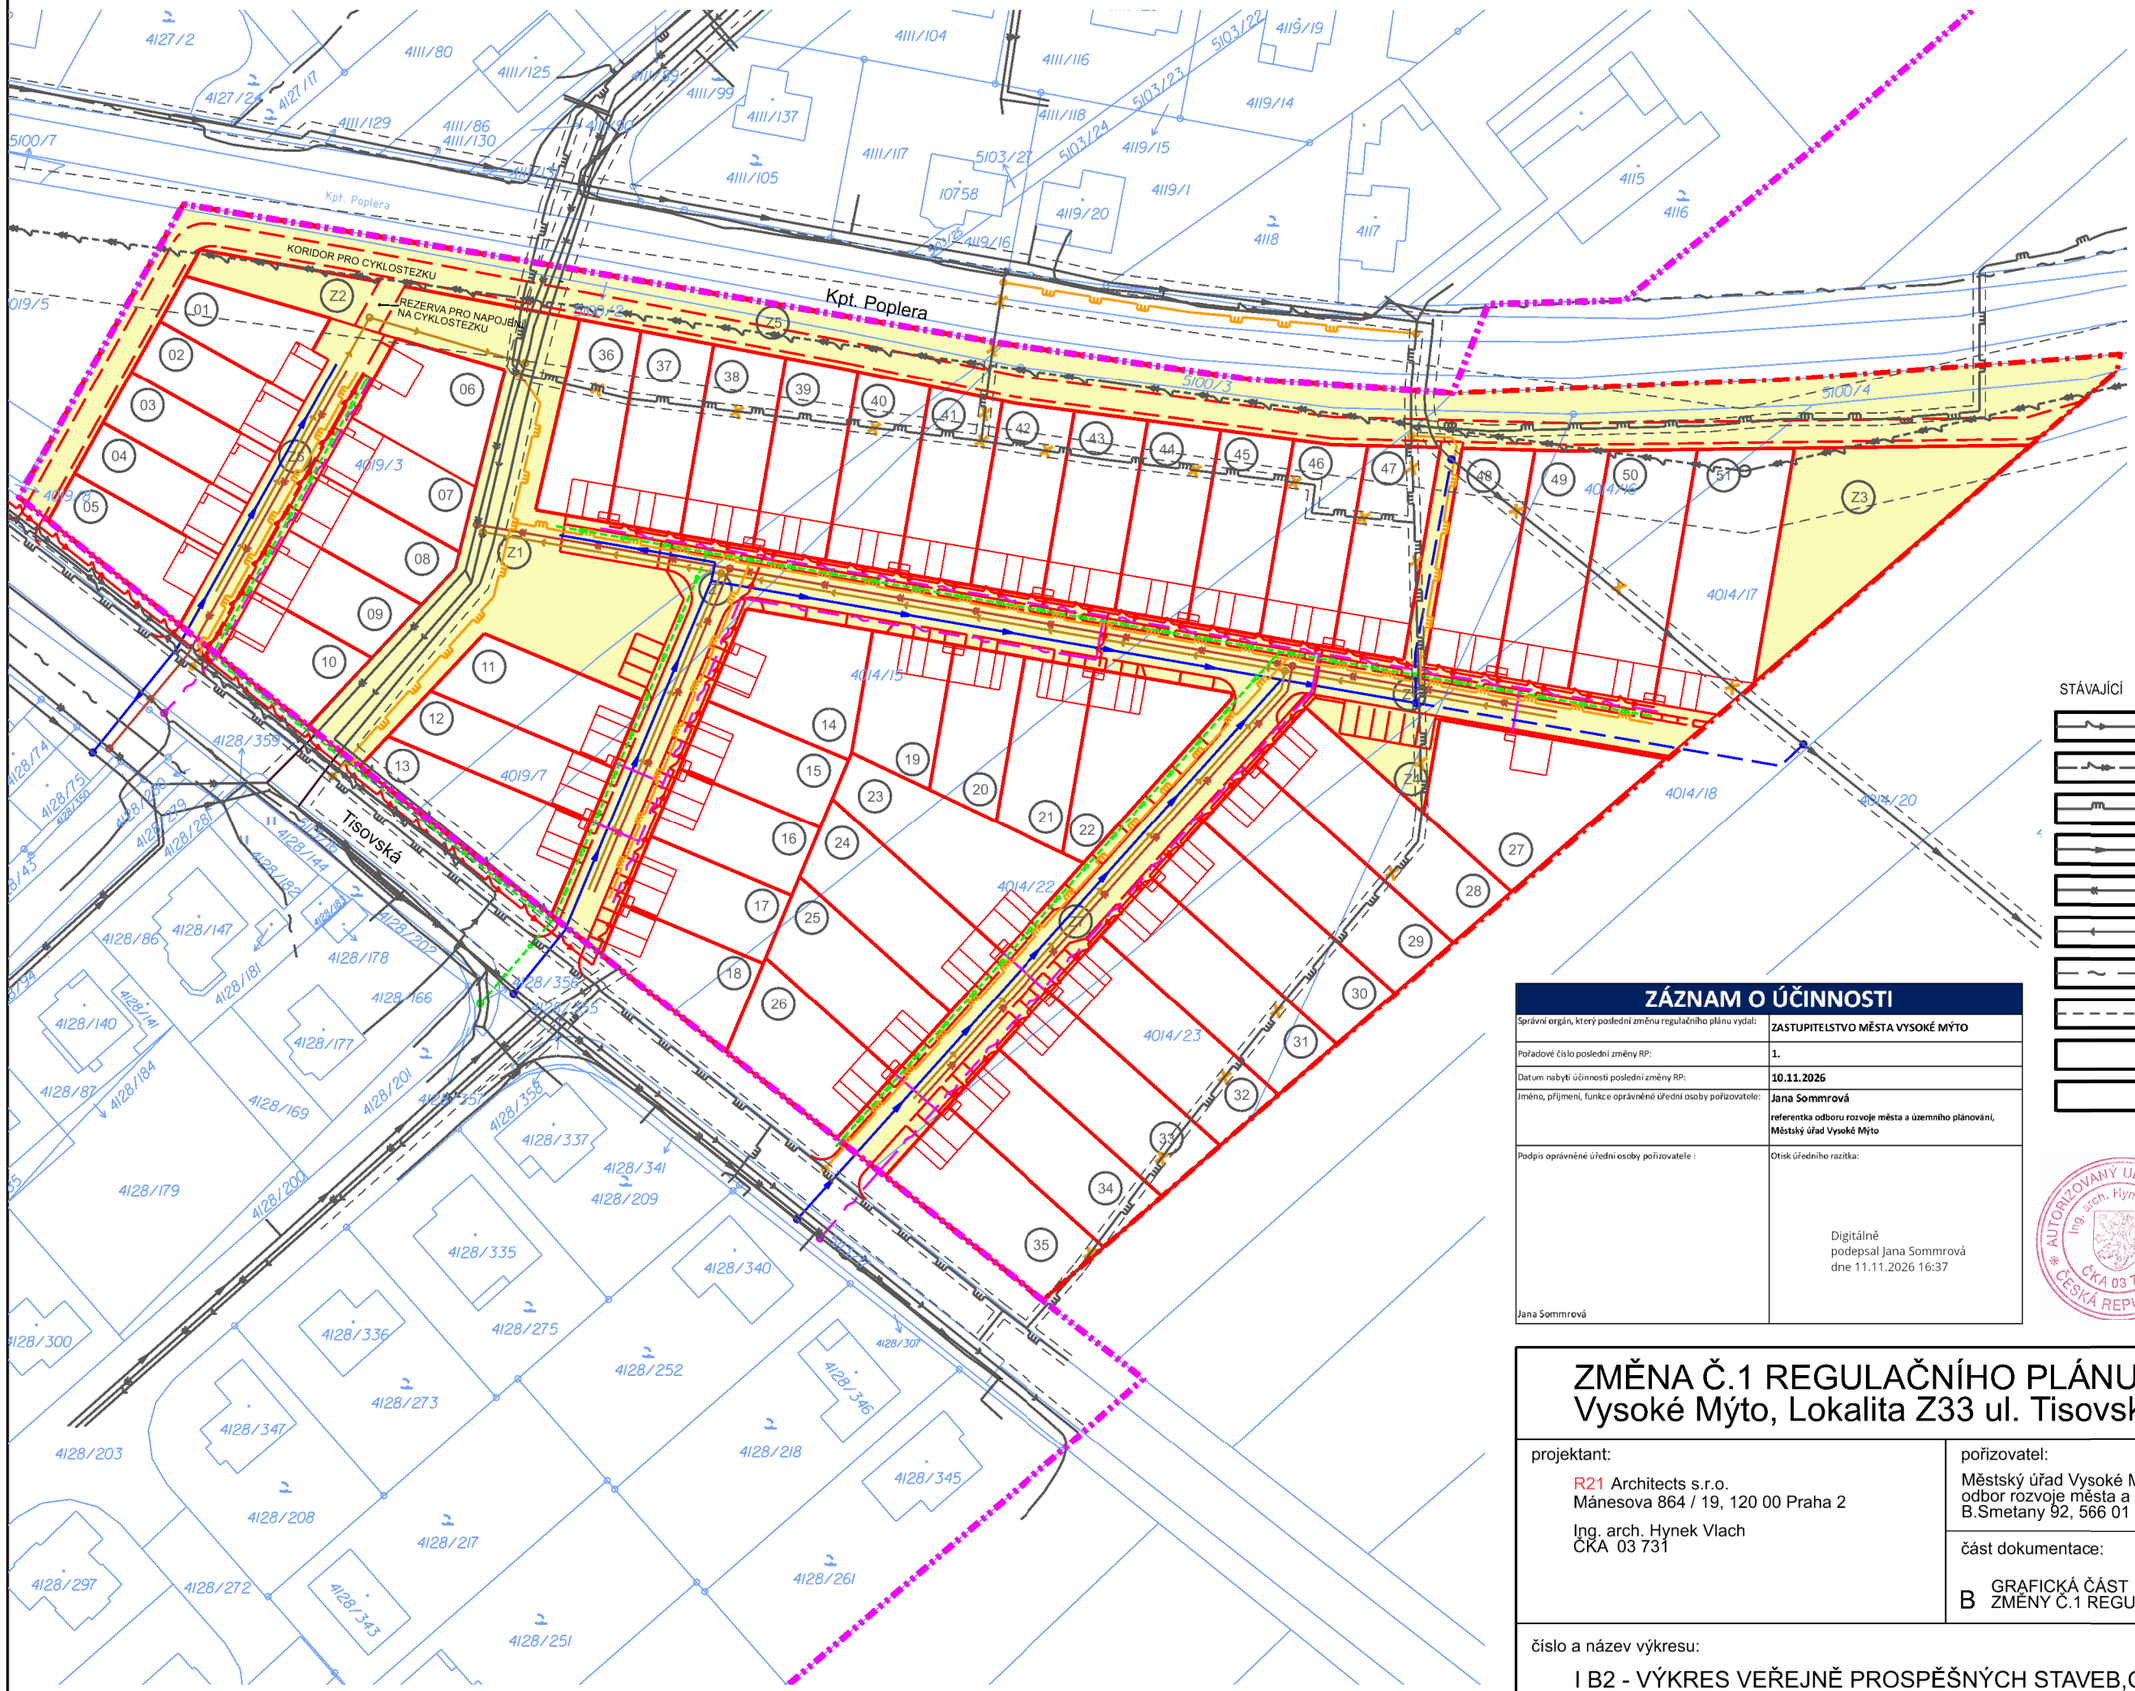


LEGENDA

- HRANICE ŘEŠENÉHO ÚZEMÍ
- HRANICE ZASTAVĚNÉHO ÚZEMÍ K DATU 4/2015 (DLE ÚP VYSOKÉ MÝTO)
- DIGITÁLNÍ PODKLAD KATASTRU NEMOVITOSTÍ (2310/32)
- HRANICE POZEMKŮ - NÁVRH
- OZNAČENÍ POZEMKŮ (Z1, 2)
- VEŘEJNĚ PROSPĚŠNÉ STAVBY S MOŽNOSTÍ VYVLASTNĚNÍ (NA POZEMCÍCH, KTERÉ NEJSOU VE VLASTNICTVÍ MĚSTA)
- POZEMKY PRO VEŘEJNÁ PROSTRANSTVÍ

INŽENÝRSKÉ SÍTĚ

STÁVAJÍCÍ	NÁVRH	
		VEDENI ELEKTRO NN - PODZEMNÍ
		VEDENI ELEKTRO VN DO 35 kV - NADZEMNÍ
		PLYNOVOD STL
		VODOVOD
		SPLAŠKOVÁ KANALIZACE
		DEŠŤOVÁ KANALIZACE
		DATOVÉ A KOMUNIKAČNÍ SÍTĚ
		OCHRANNÉ PÁSMO
		VEŘEJNÉ OSVĚTLENÍ
		SÍTĚ RUŠENÉ/PŘEKLÁDANÉ

ZÁZNAM O ÚČINNOSTI

Správní orgán, který poslední změnu regulačního plánu vydal:	**ZASTUPITELSTVO MĚSTA VYSOKÉ MÝTO**
Pořadové číslo poslední změny RP:	**1.**
Datum nabytí účinnosti poslední změny RP:	**10.11.2026**
Jméno, příjmení, funkce oprávněné úřední osoby pořizovatele:	**Jana Sommrová** **referentka odboru rozvoje města a územního plánování, Městský úřad Vysoké Mýto**
Podpis oprávněné úřední osoby pořizovatele : Jana Sommrová	Otisk úředního razítka: Digitálně podepsal Jana Sommrová dne 11.11.2026 16:37

AUTORIZOVANÝ URBANISTA (ČKA) Ing. arch. Hynek Vlach ČKA 03 731 ČESKÁ REPUBLIKA

Digitálně podepsal Ing. arch. Hynek Vlach
Datum: 2026.10.27 11:12:27 +01'00'

S

ZMĚNA Č.1 REGULAČNÍHO PLÁNU Vysoké Mýto, Lokalita Z33 ul. Tisovská

č.zakázky: 0328

projektant:
R21 Architects s.r.o.
Mánesova 864 / 19, 120 00 Praha 2
Ing. arch. Hynek Vlach
ČKA 03 731

pořizovatel:
Městský úřad Vysoké Mýto,
odbor rozvoje města a územního plánování,
B.Smetany 92, 566 01 Vysoké Mýto

datum: 03/2026

část dokumentace:
B GRAFICKÁ ČÁST ZMĚNY Č.1 REGULAČNÍHO PLÁNU

měřítko: A3@1/1000

číslo a název výkresu:
I B2 - VÝKRES VEŘEJNĚ PROSPĚŠNÝCH STAVEB,OPATŘENÍ A ASANACÍ

č.paré: