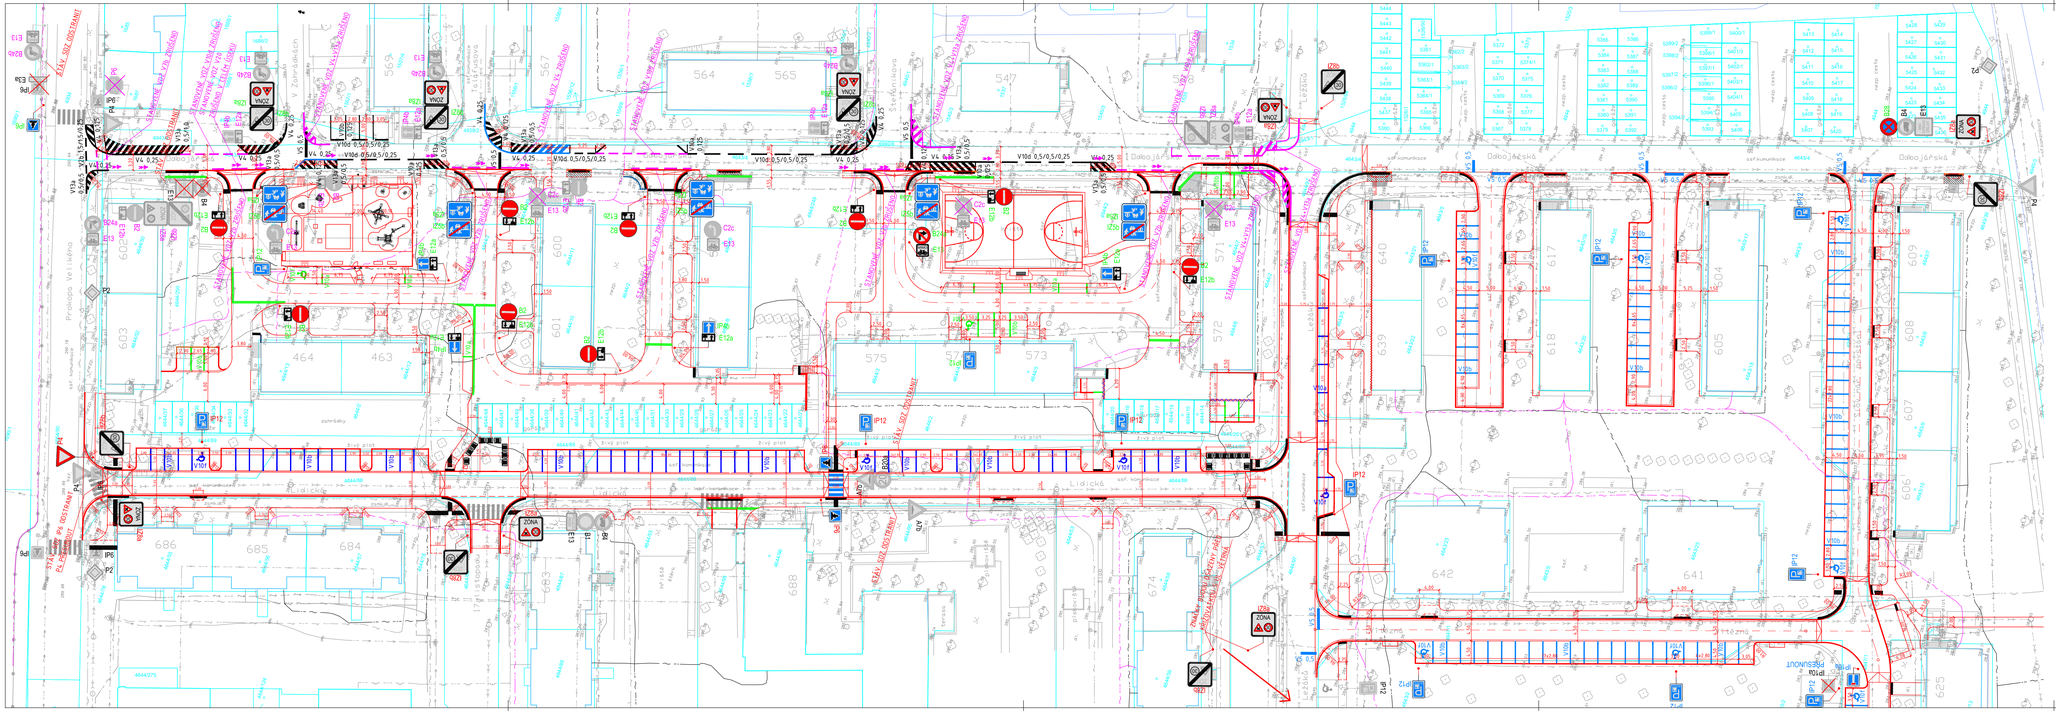
Lidická
Odbojářská
Prokopa Velikého
Stefanikova
Dukelská
Dukelská
Dukelská